


riigikaitselise ehitise piiranguvöönd 300m

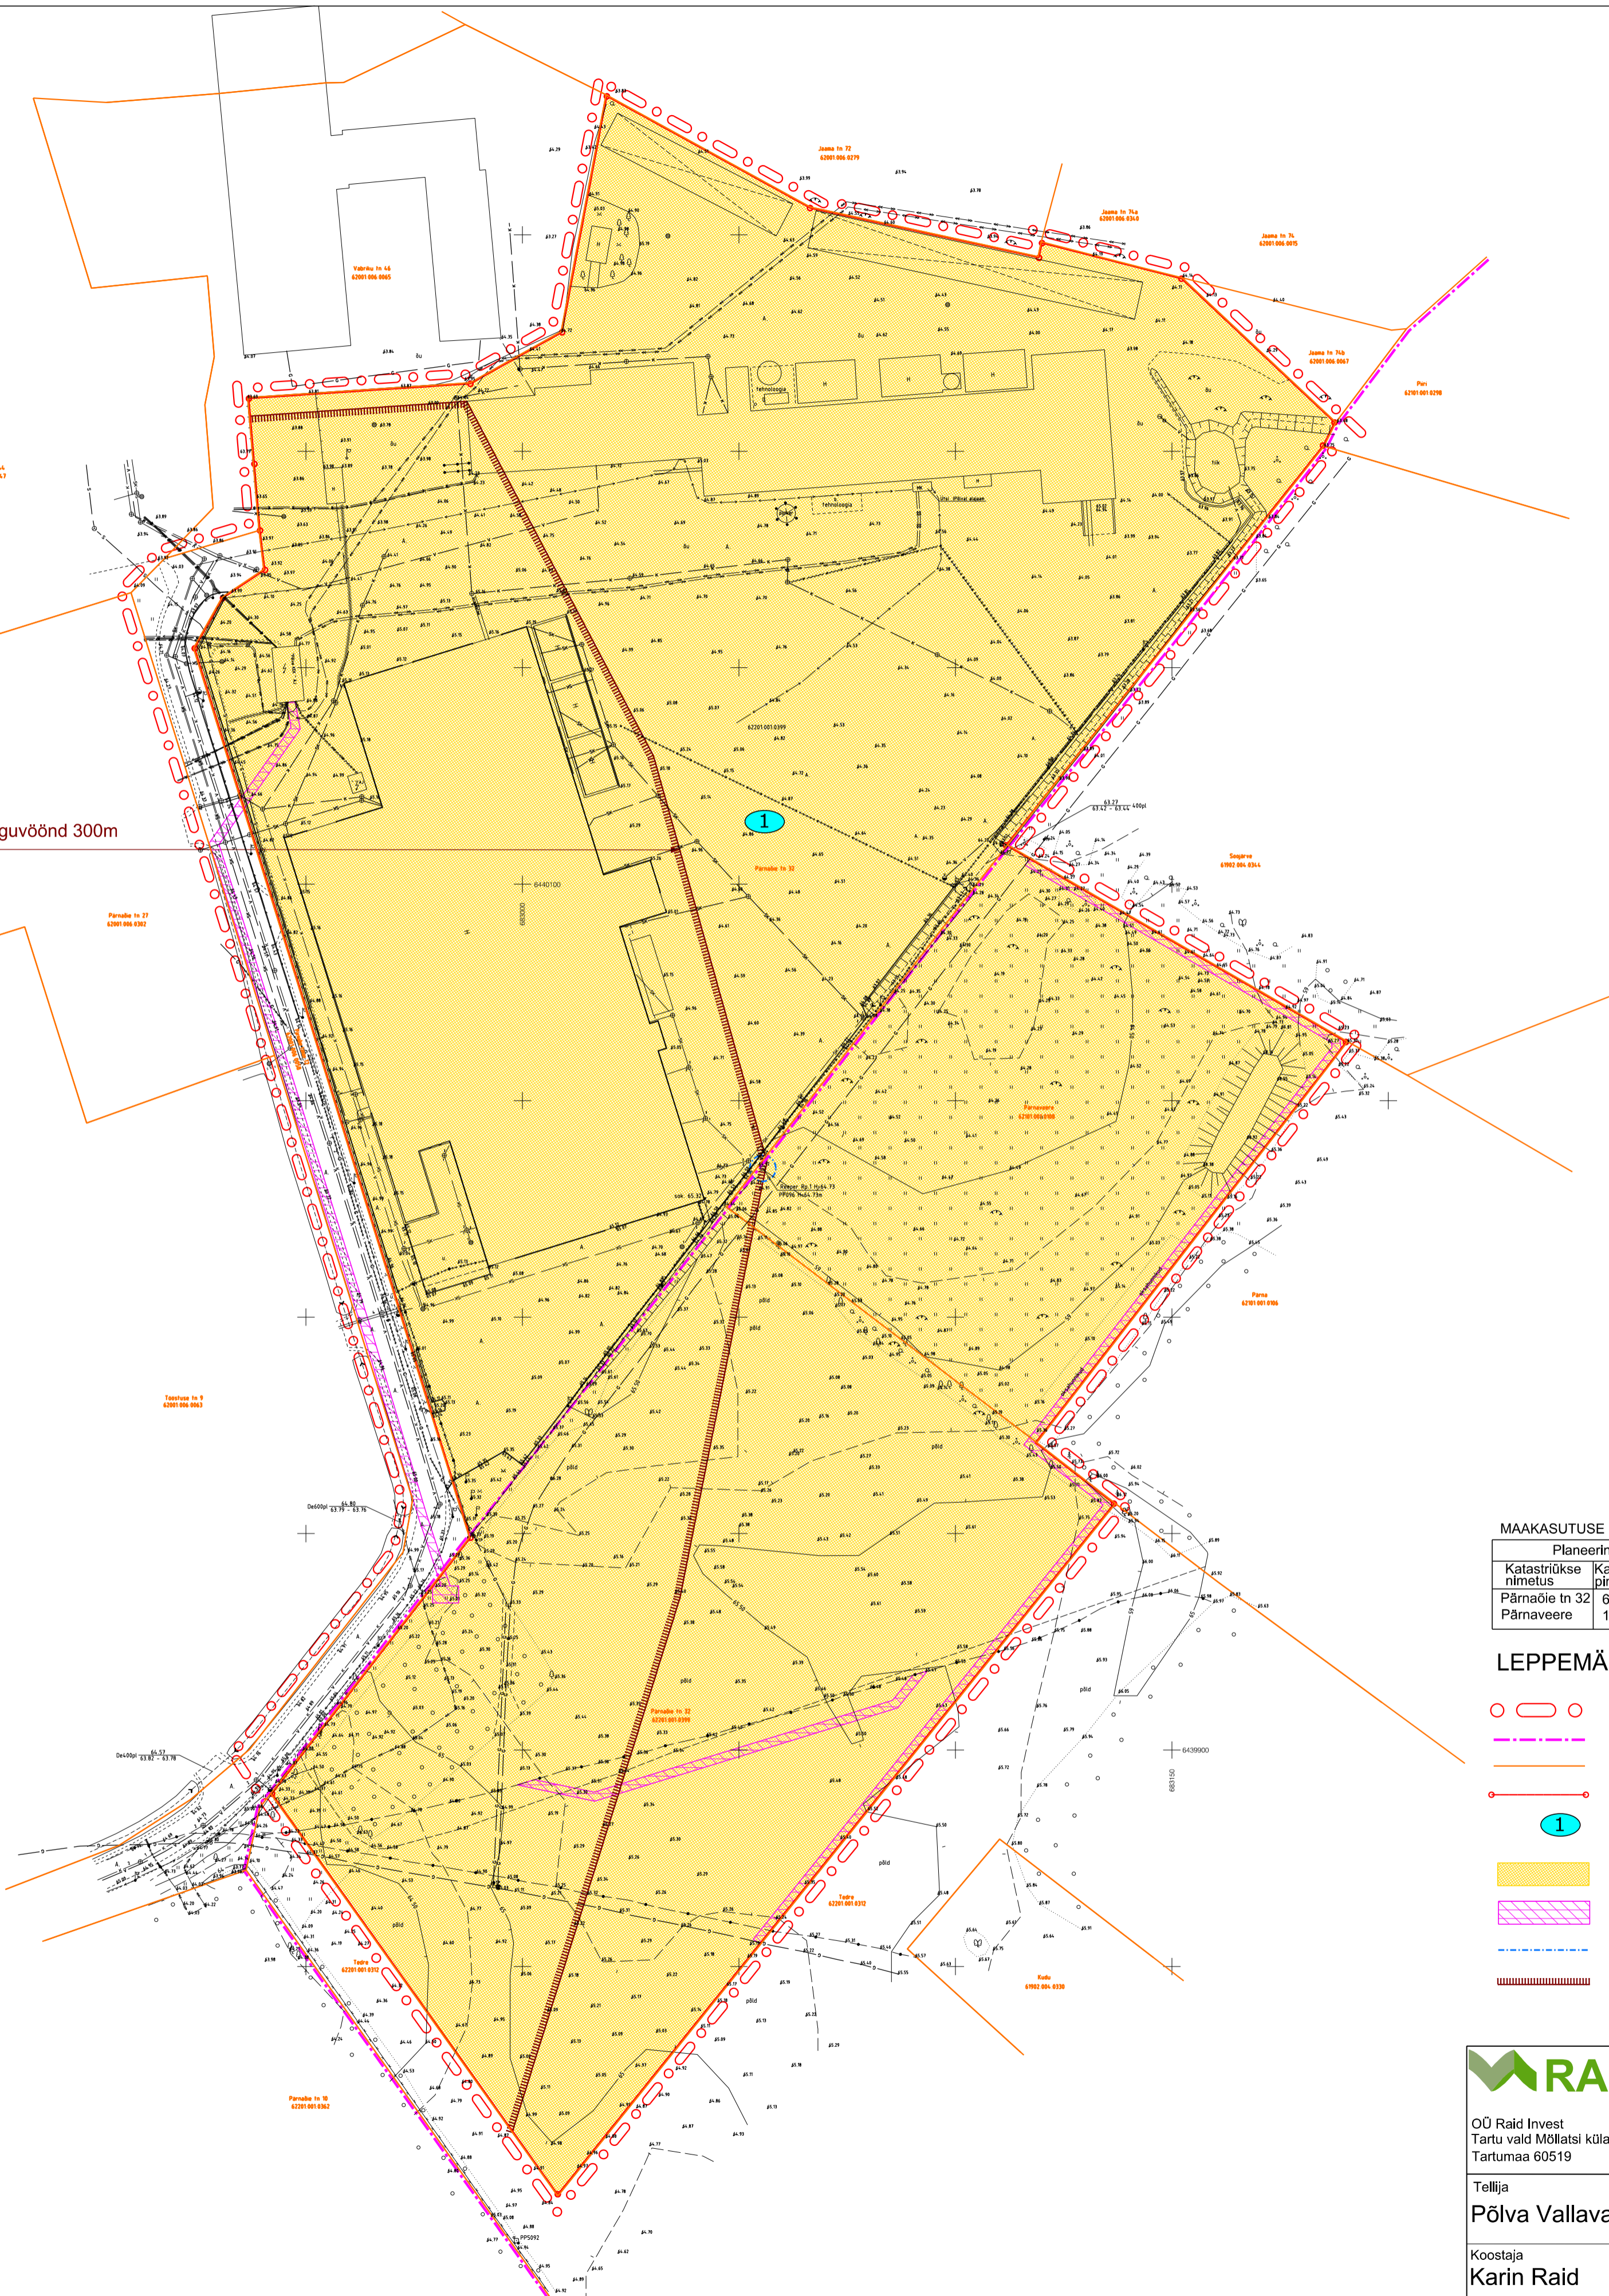

MAAKASUTUSE KOONDTABEL

Planeeringueelne maakasutus			Planeeringujärgne maakasutus		
Katastrükse nimetus	Katastrükse pindala	Sihtotstarve	Moodustatud krundi pos nr	Krundi pindala (m ²)	Sihtotstarve
Pärnaõie tn 32 Pärnaveere	64417m ²	tootmismaa maatulundusmaa	1	74448	tootmishoone maa

LEPPEMÄRGID

- planeeringuala piir
- asustusüksuse piir
- olemasolev krundi piir
- planeeritud krundi piir
- pos nr.
- tootmishoone maa
- planeeritud isiklik kasutusõigus tehnoõrgu valdajale
- geomärgi kaitsevöönd
- riigikaitselise ehitise piiranguvöönd



OÜ Raid Invest
Tartu vald Möllatsi küla Käärde
Tartumaa 60519

Tel: +372 5109000
E-post: karin@raidinvest.ee
www.raidinvest.ee

Töö nimetus
Põlva linnas asuva Pärnaõie tn 32 katastrükse, Soesaare külas asuva Pärnaveere katastrükse ja osaliselt Tedre katastrükse ning lähialade detailplaneering

Tellijä	Kuupäev	Joonise nimetus	MAAKASUTUS JA KITSENDUS		
Põlva Vallavalitsus	22.01.2019				
Koostaja	Alkiri	Töö nr	Möötkava	Joonise number	
Karin Raid		72/18	1:1000	6	