
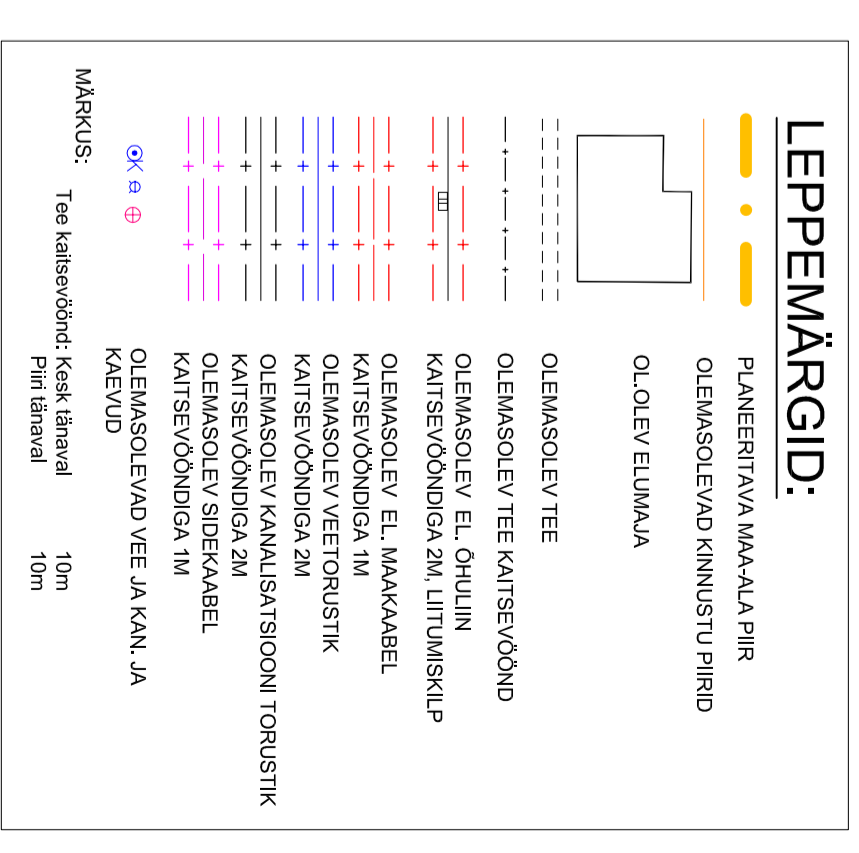


PÕLVA LINNAS KESK TN 37 ASUVA KATASTRIRÜKSUSE JA SELLE LÄHIALA DETAILPLANEERING

OLEMASOLEV OLUKORD M1:500

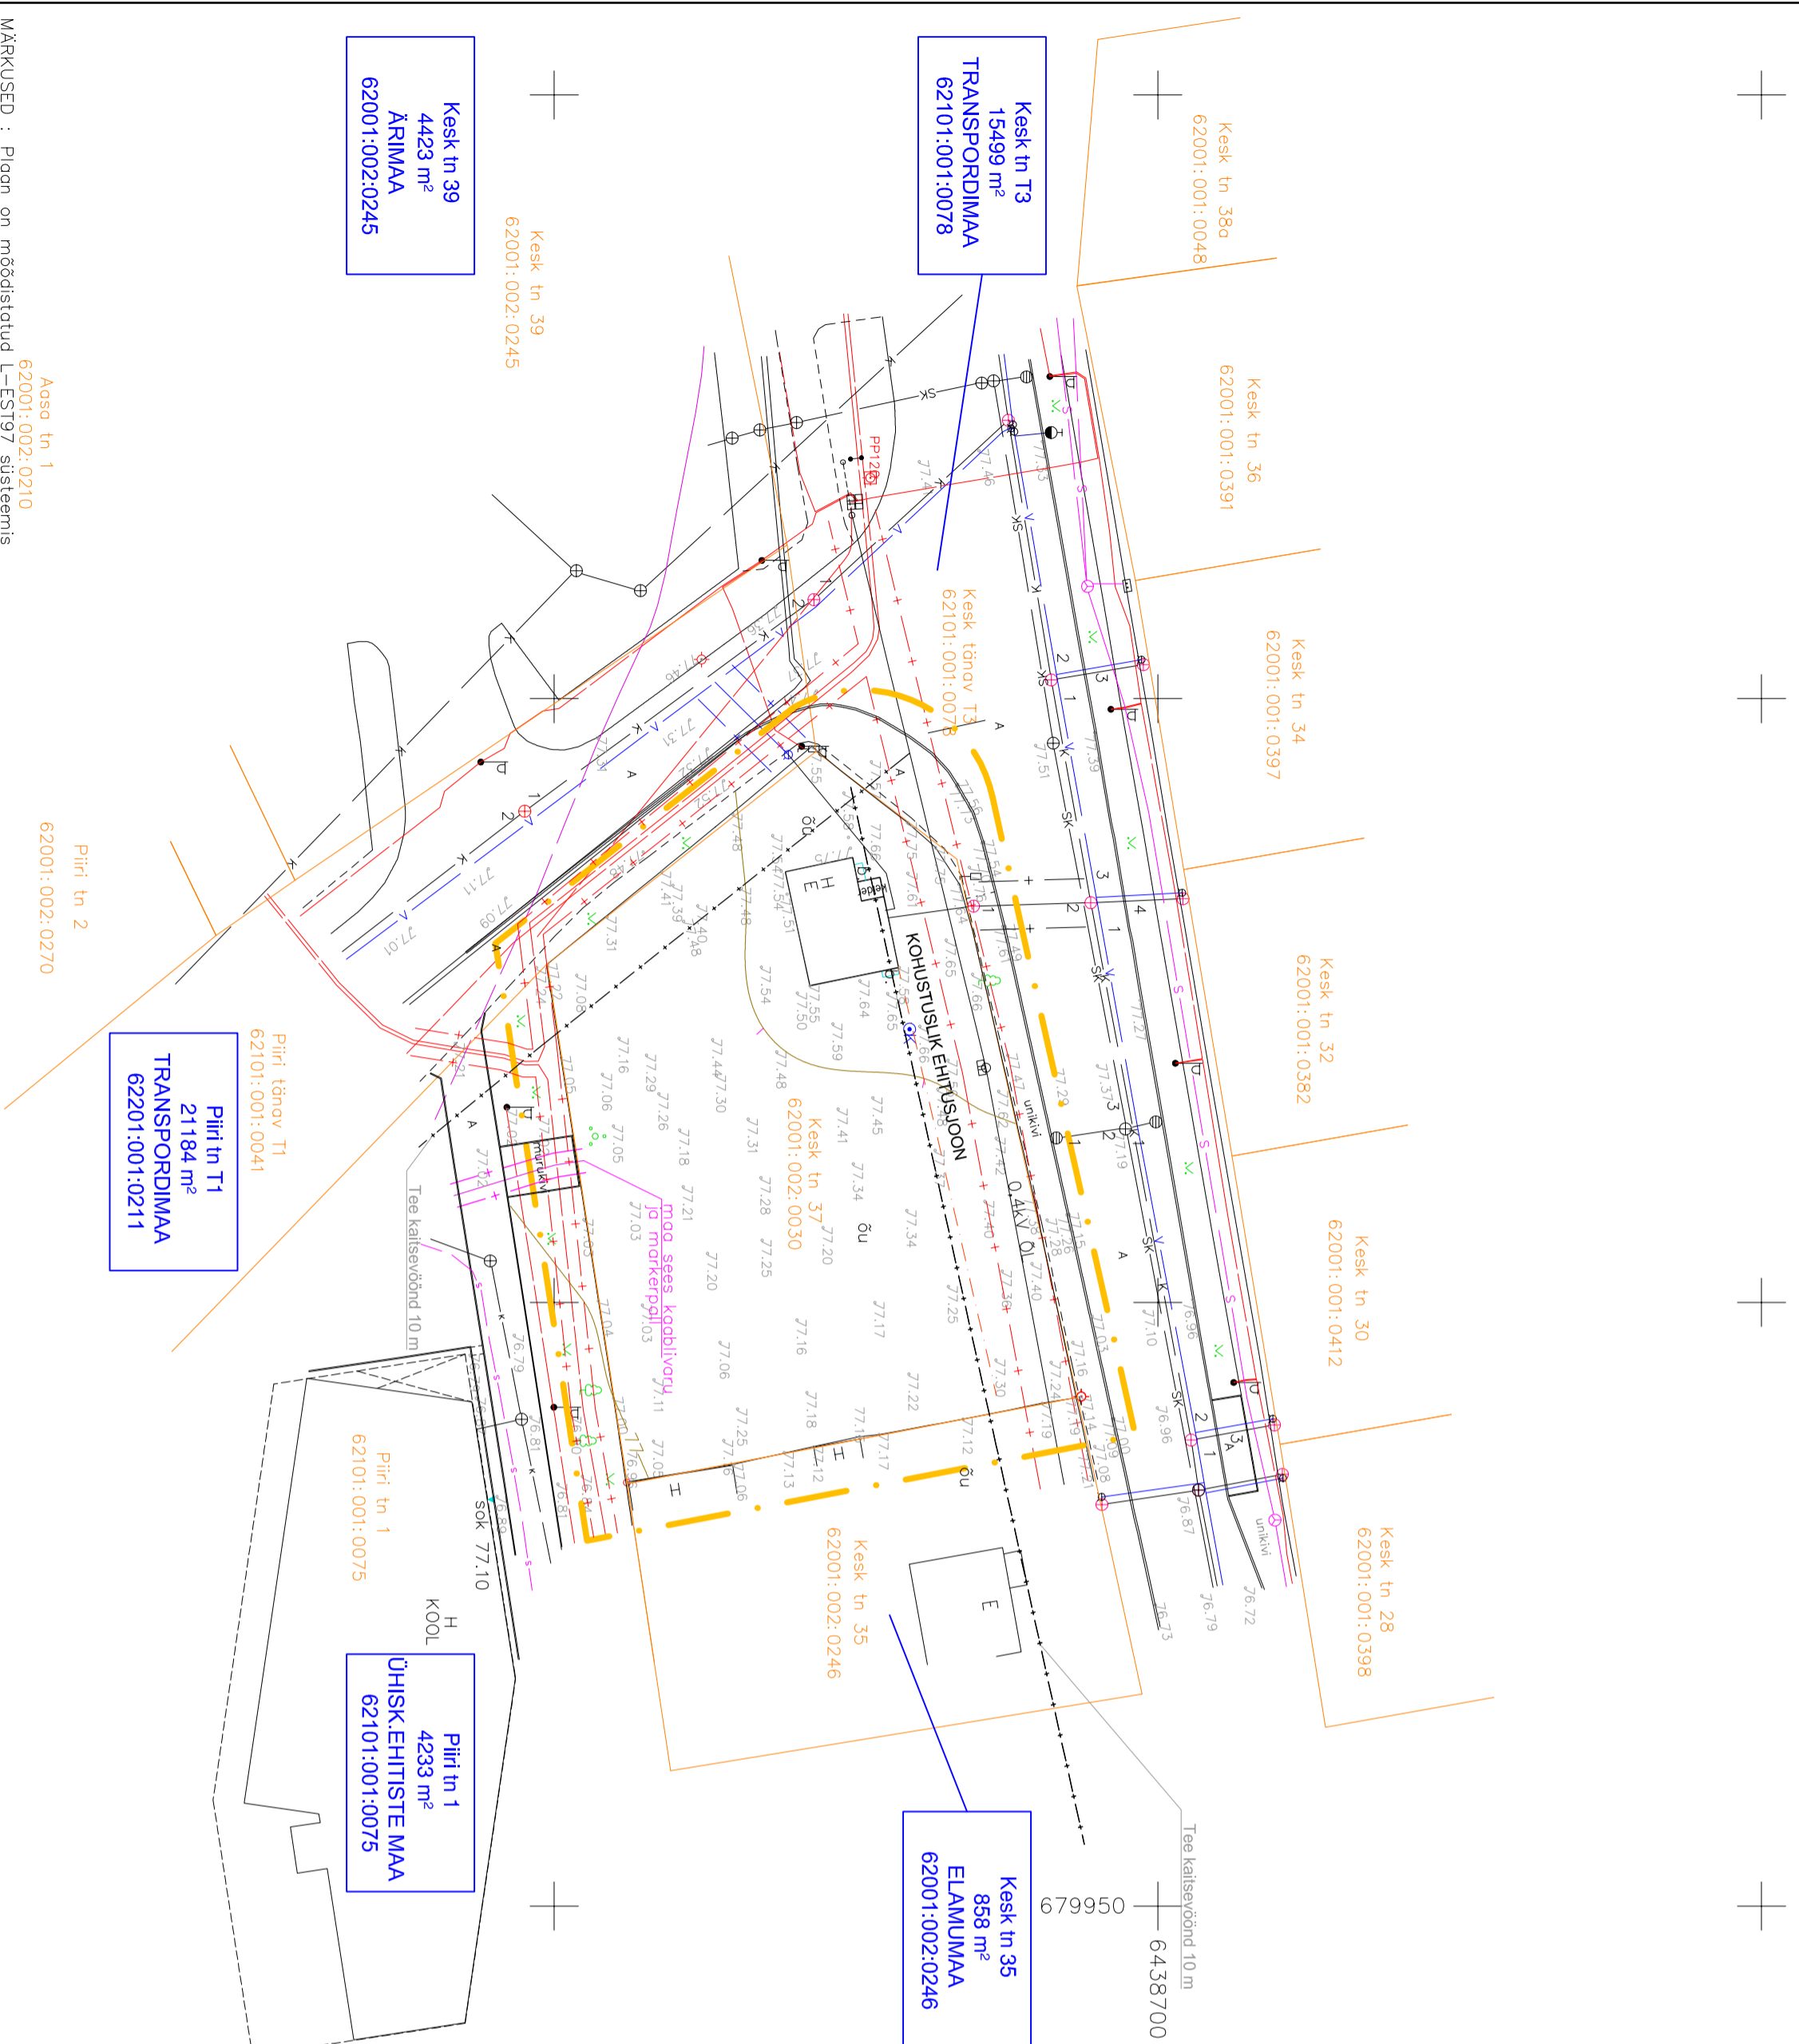

MÄRKUSED : Plooni on mõeldistatud L-EST197 süsteemis
Kõrgused EH2000 süsteemis
Mõõdistamise ajal lümeekni paksus ca15cm

A&O MAAM60UBUR00 00	Põhik Asus 6 Tel. 9 47 89
Põlva linn, Kesk tn 37 geodeetiline alusplaan	Töö nr. 19/18 M 1:500
Objekt omanik	Reputatsioonid
Telliju	Tercare OÜ
Töö ühisp	179 MA, 36 MA-A
Ahhoop	A. Parts
	22.02.2018.g

Marksij Maja OÜ	Reg nr. 11709822 KES 00198 KES/2009	Joonis	Põlva linnas Kesk tn 37 asuva katastrirüksuse ja selle lähiala detailplaneering OLEMASOLEV OLUKORD.	DP-3
Bituoo juhataja	A.Rohit	Address:	Kesk tn. 37, Põlva linn, Põlva vald, Põlvamaa	74402
Koostlas	P.Torop	Telliju	PÕLVA VALLVALITSUS	DP0218
Koostlas				M 1:500
				Nov. 2019