


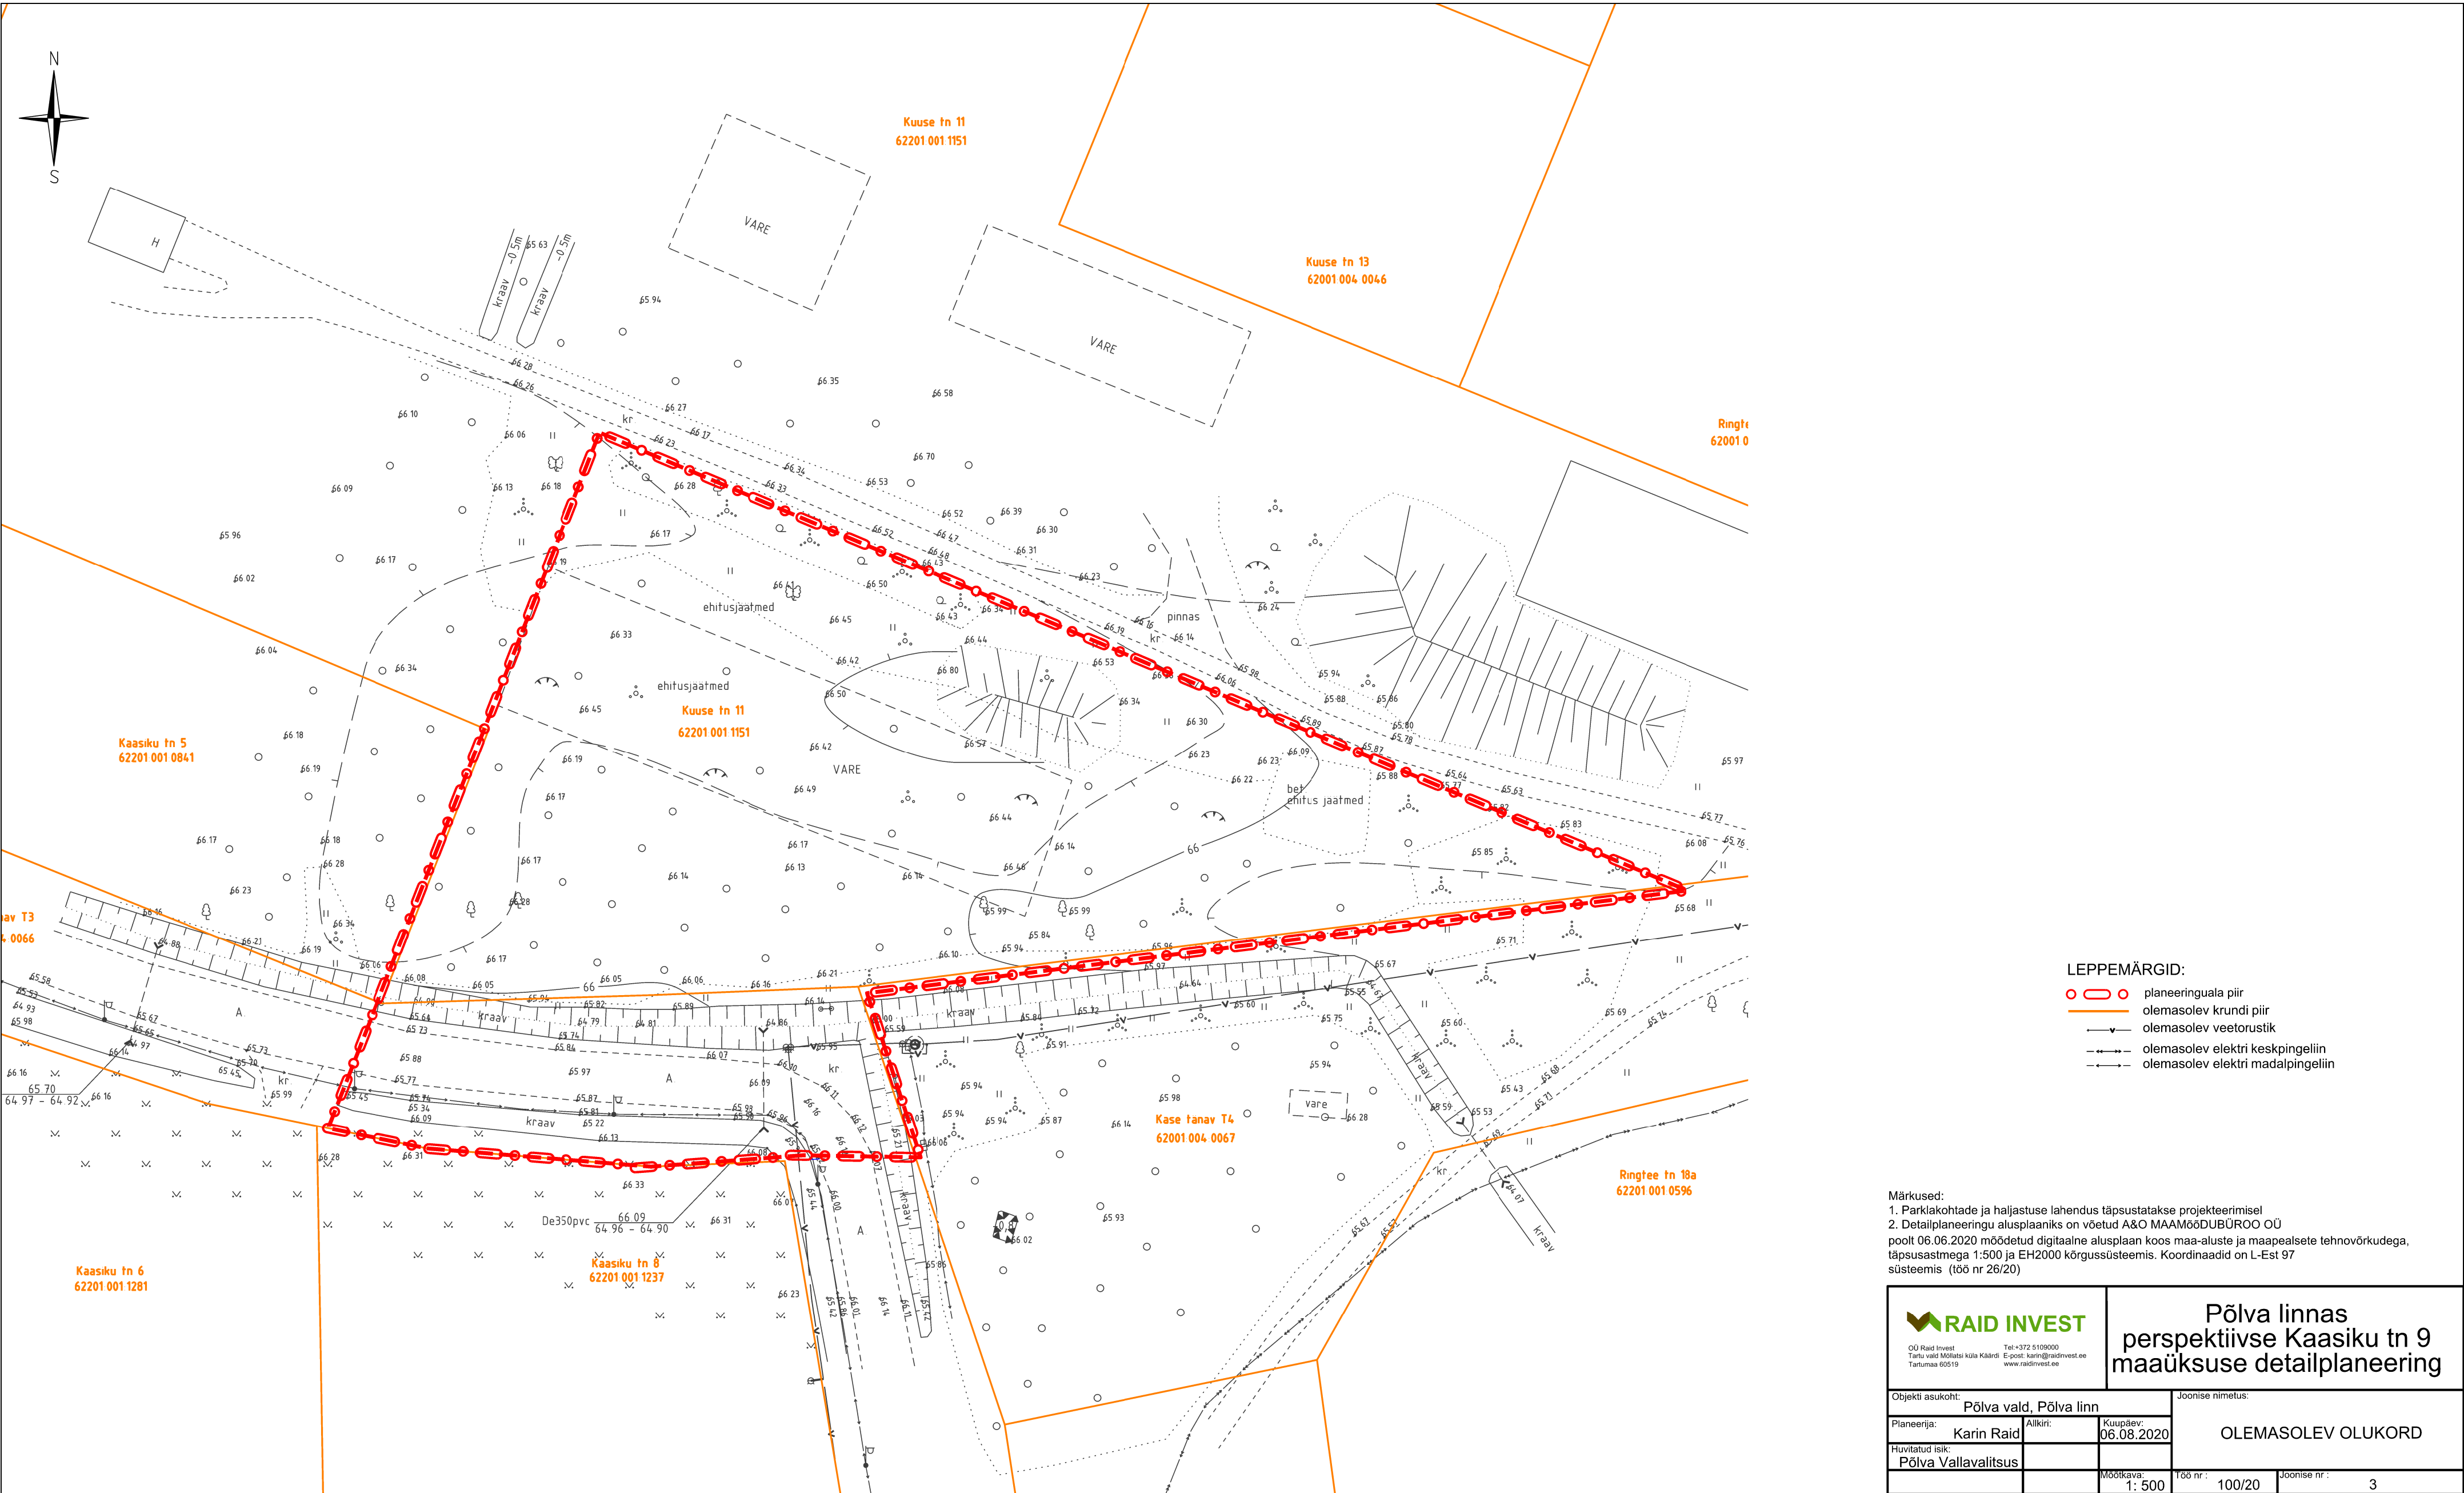

Märkused:
1. Parkla kohtade ja haldistuse lahendus täpsustatakse projekteerimisel
2. Detailplaneeringu alusplaaniks on võetud A&O MAAMööDUBÜROO OÜ poolt 06.06.2020 mõdetud digitaalne alusplaan koos maa-aluste ja maapealsete tehnovõrkudega, täpsusastmega 1:500 ja EH2000 kõrgussüsteemis. Koordinaadid on L-Est 97 süsteemis (töö nr 26/20)

RAID INVEST OÜ Raid Invest Tartu vald Mõlutsi küla Käärde Tartumaa 65019 Tel: +372 5109000 E-post: karin@raidinvest.ee www.raidinvest.ee	Põlva linnas perspektiivse Kaasiku tn 9 maaüksuse detailplaneering		
Objekti asukoht: Põlva vald, Põlva linn			Joonise nimetus:
Planeerija: Karin Raid	Allkiri:	Kuupäev: 06.08.2020	OLEMASOLEV OLUKORD
Huvitatud isik: Põlva Vallavalitsus			
		Mõõtkava: 1: 500	Töö nr: 100/20
			Joonise nr: 3