


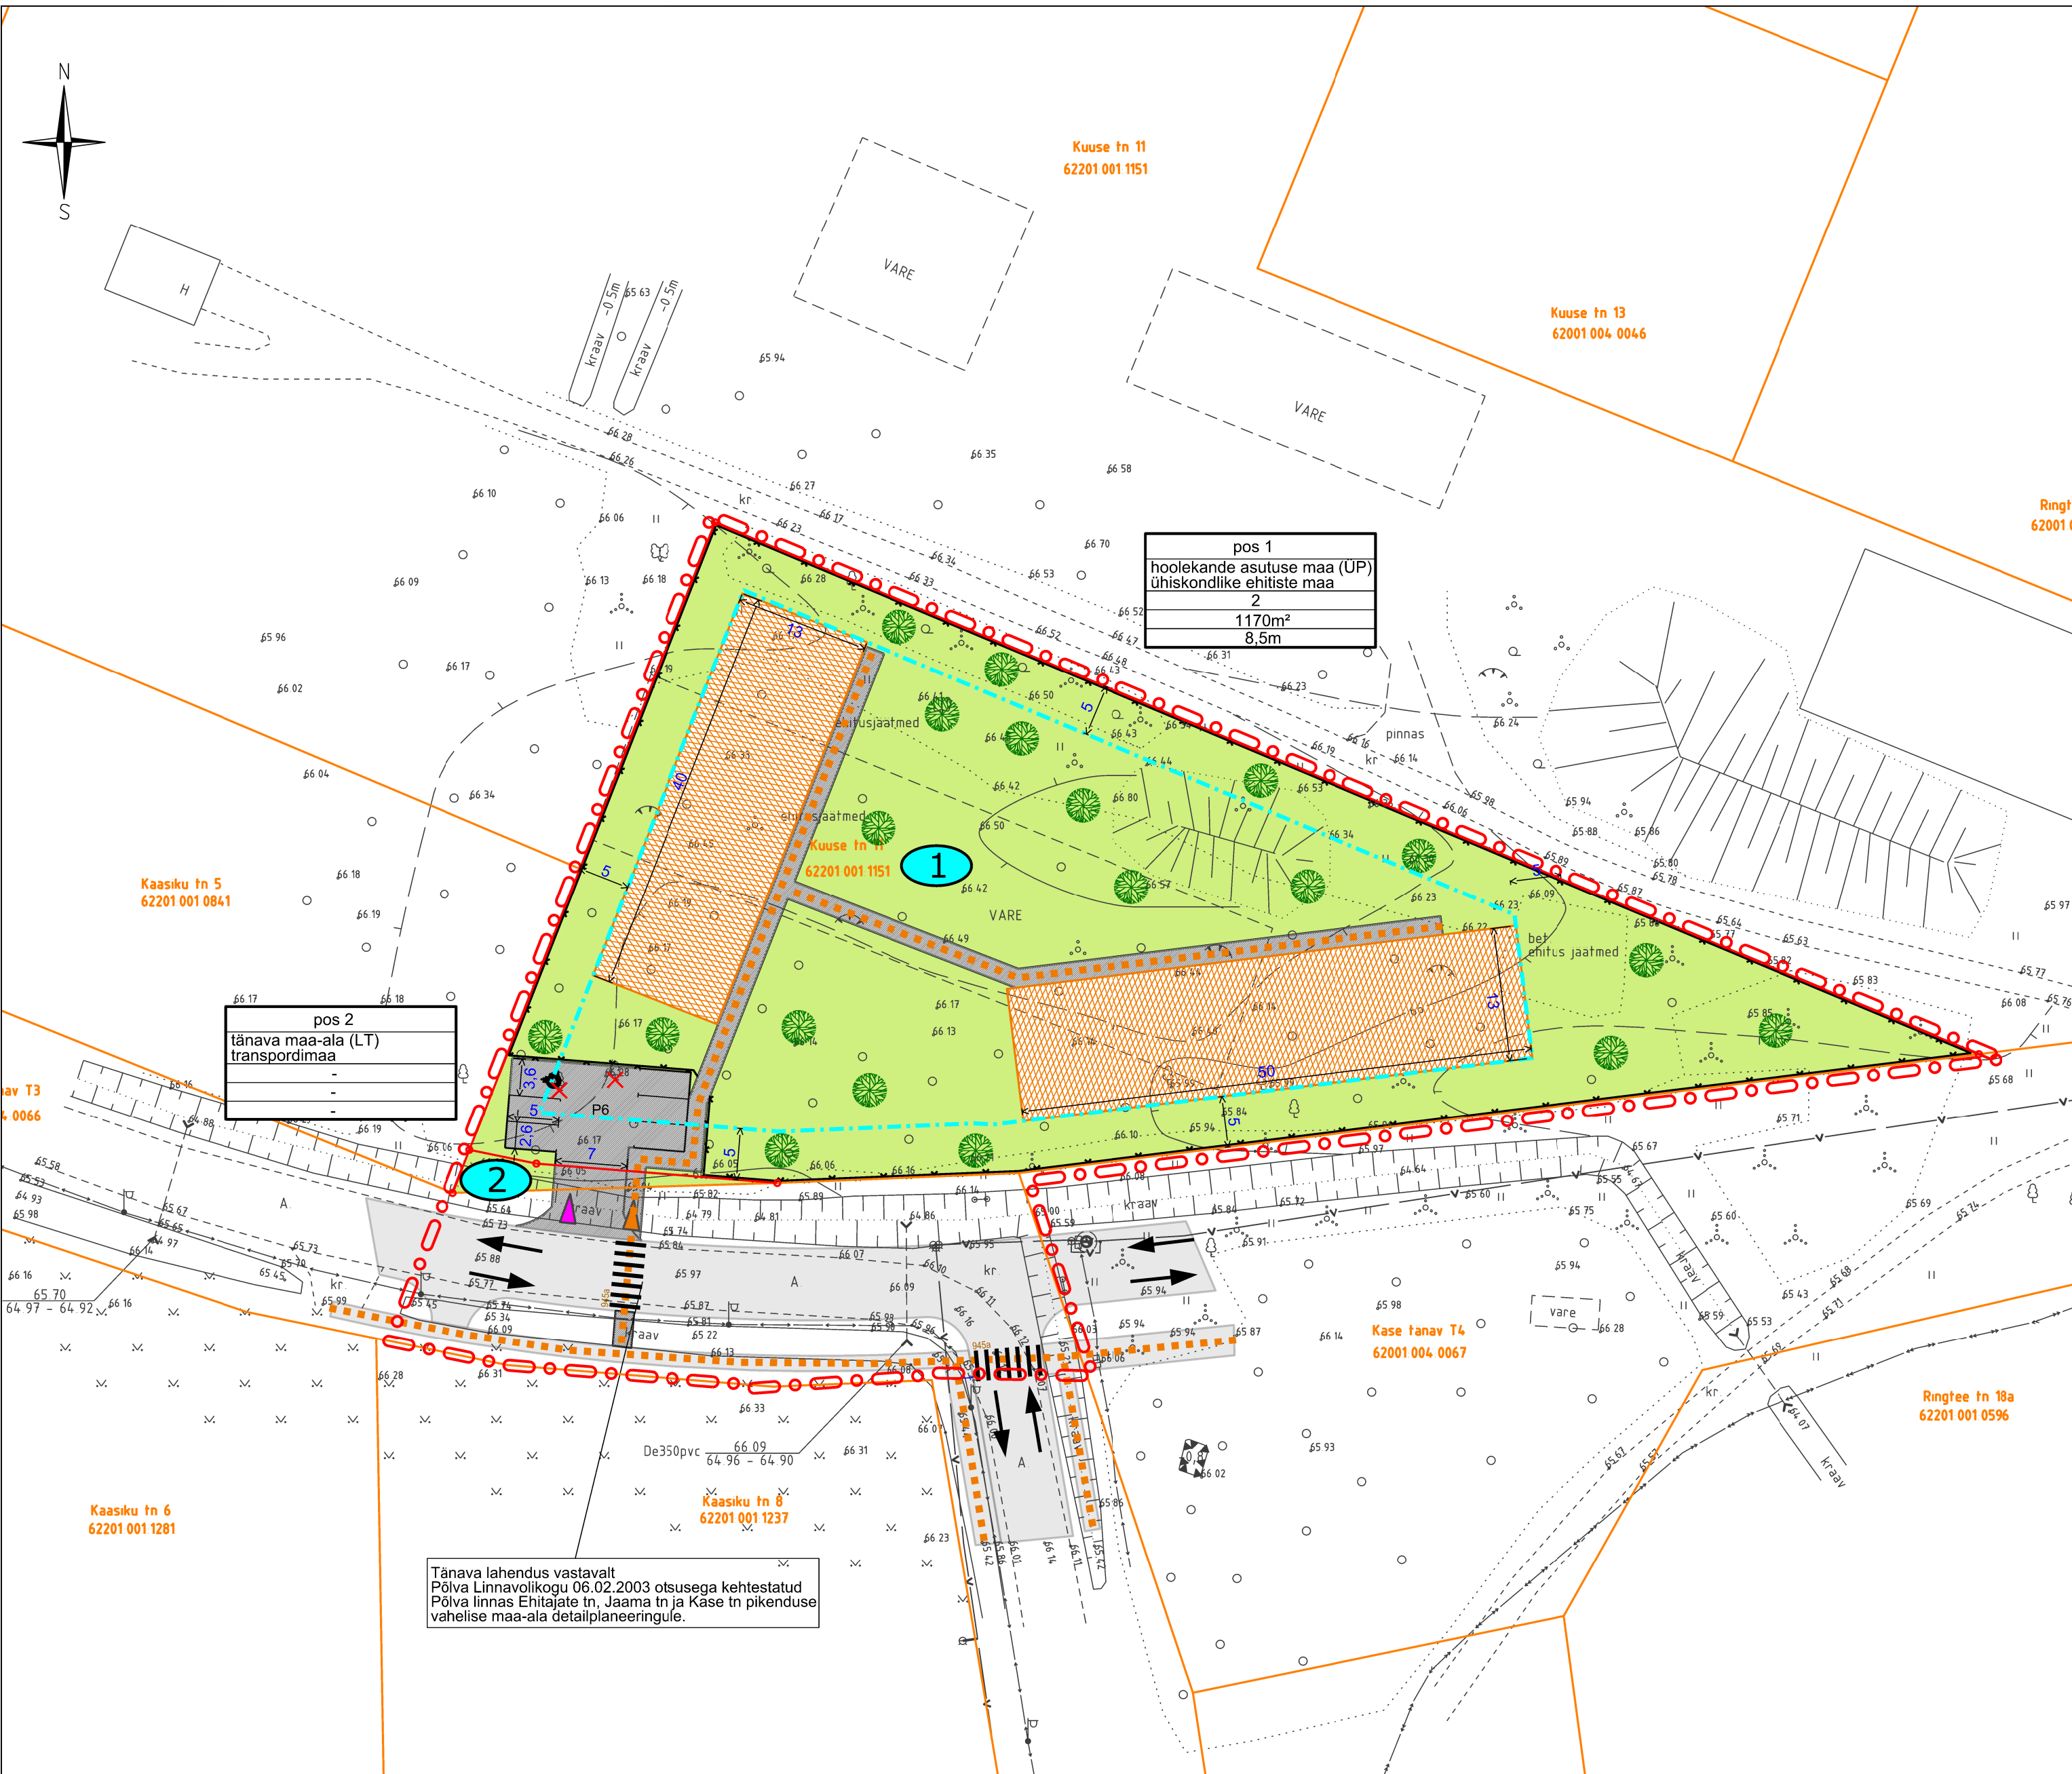

MAAKASUTUSE KOONDTABEL

planeeringu eelne			planeeringu järgne	
krundi aadress	krundi suurus (m²)	krundi kasutamise sihtotstarve	pos. nr	krundi suurus (m²)
Kuuse tn 11	43161*	sihtotstarbeta maa	1	4869
			2	56

Märkus:
* - sellest planeeringualas vaid Kuuse tn 11 krundi lõunaosa.

KRUNDI EHITUSÕIGUS

pos nr
krundi kasutamise sihtotstarve / katastriüksuse sihtotstarve
ehitusloakohustuslike hoonete suurim lubatud arv
ehitusloakohustuslike hoonete suurim lubatud ehitise alune pind
ehitusloakohustuslike hoonete lubatud maksimaalne kõrgus meetrites

LEPPEMÄRGID:

- planeeringuala piir
- krundi piir
- planeeritud krundi piir
- planeeritud hoonestusala / ehitiste suurim lubatud ehitisealune pind
- transpordi liikumissuunad
- planeeritud ülekäigurada
- põhiline kergliiklustee
- likvideeritav objekt
- planeeritud võimalik haljasala
- planeeritud võimalik kõvakattega ala
- planeeritud võimalikud parkimiskohad / parkimiskohtade arv
- planeeritud võimalik sõidukite juurdepääs krundile
- planeeritud võimalik jalakäijate juurdepääs krundile
- planeeritud võimalik piirdead
- võimalik kõrghaljastuse orienteeruv asukoht

Märkused:
1. Parklakohtade ja haljastuse lahendus täpsustatakse projekteerimisel
2. Detailplaneeringu alusplaaniks on võetud A&O MAAMööDUBÜROO OÜ poolt 06.06.2020 mõõdetud digitaalne alusplaan koos maa-aluste ja maapealsete tehnovõrkudega, täpsusastmega 1:500 ja EH2000 kõrgussüsteemis. Koordinaadid on L-Est 97 süsteemis (töö nr 26/20)

OÜ Raid Invest
Tartu vald Mõlatsi küla Käärde
Tartumaa 60519

Tel: +372 51090000
E-post: karin@raidinvest.ee
www.raidinvest.ee

Põlva linnas
perspektiivse Kaasiku tn 9
maaüksuse detailplaneering

Objekti asukoht:	Põlva vald, Põlva linn	Joonise nimetus:	PÕHIJOONIS		
Planeerija:	Karin Raid	Allkiri:	Kuupäev:	06.08.2020	
Huvitatud isik:	Põlva Vallavalitsus	Mõõtkava:	1: 500	Töö nr:	100/20
	A2			Joonise nr:	4