


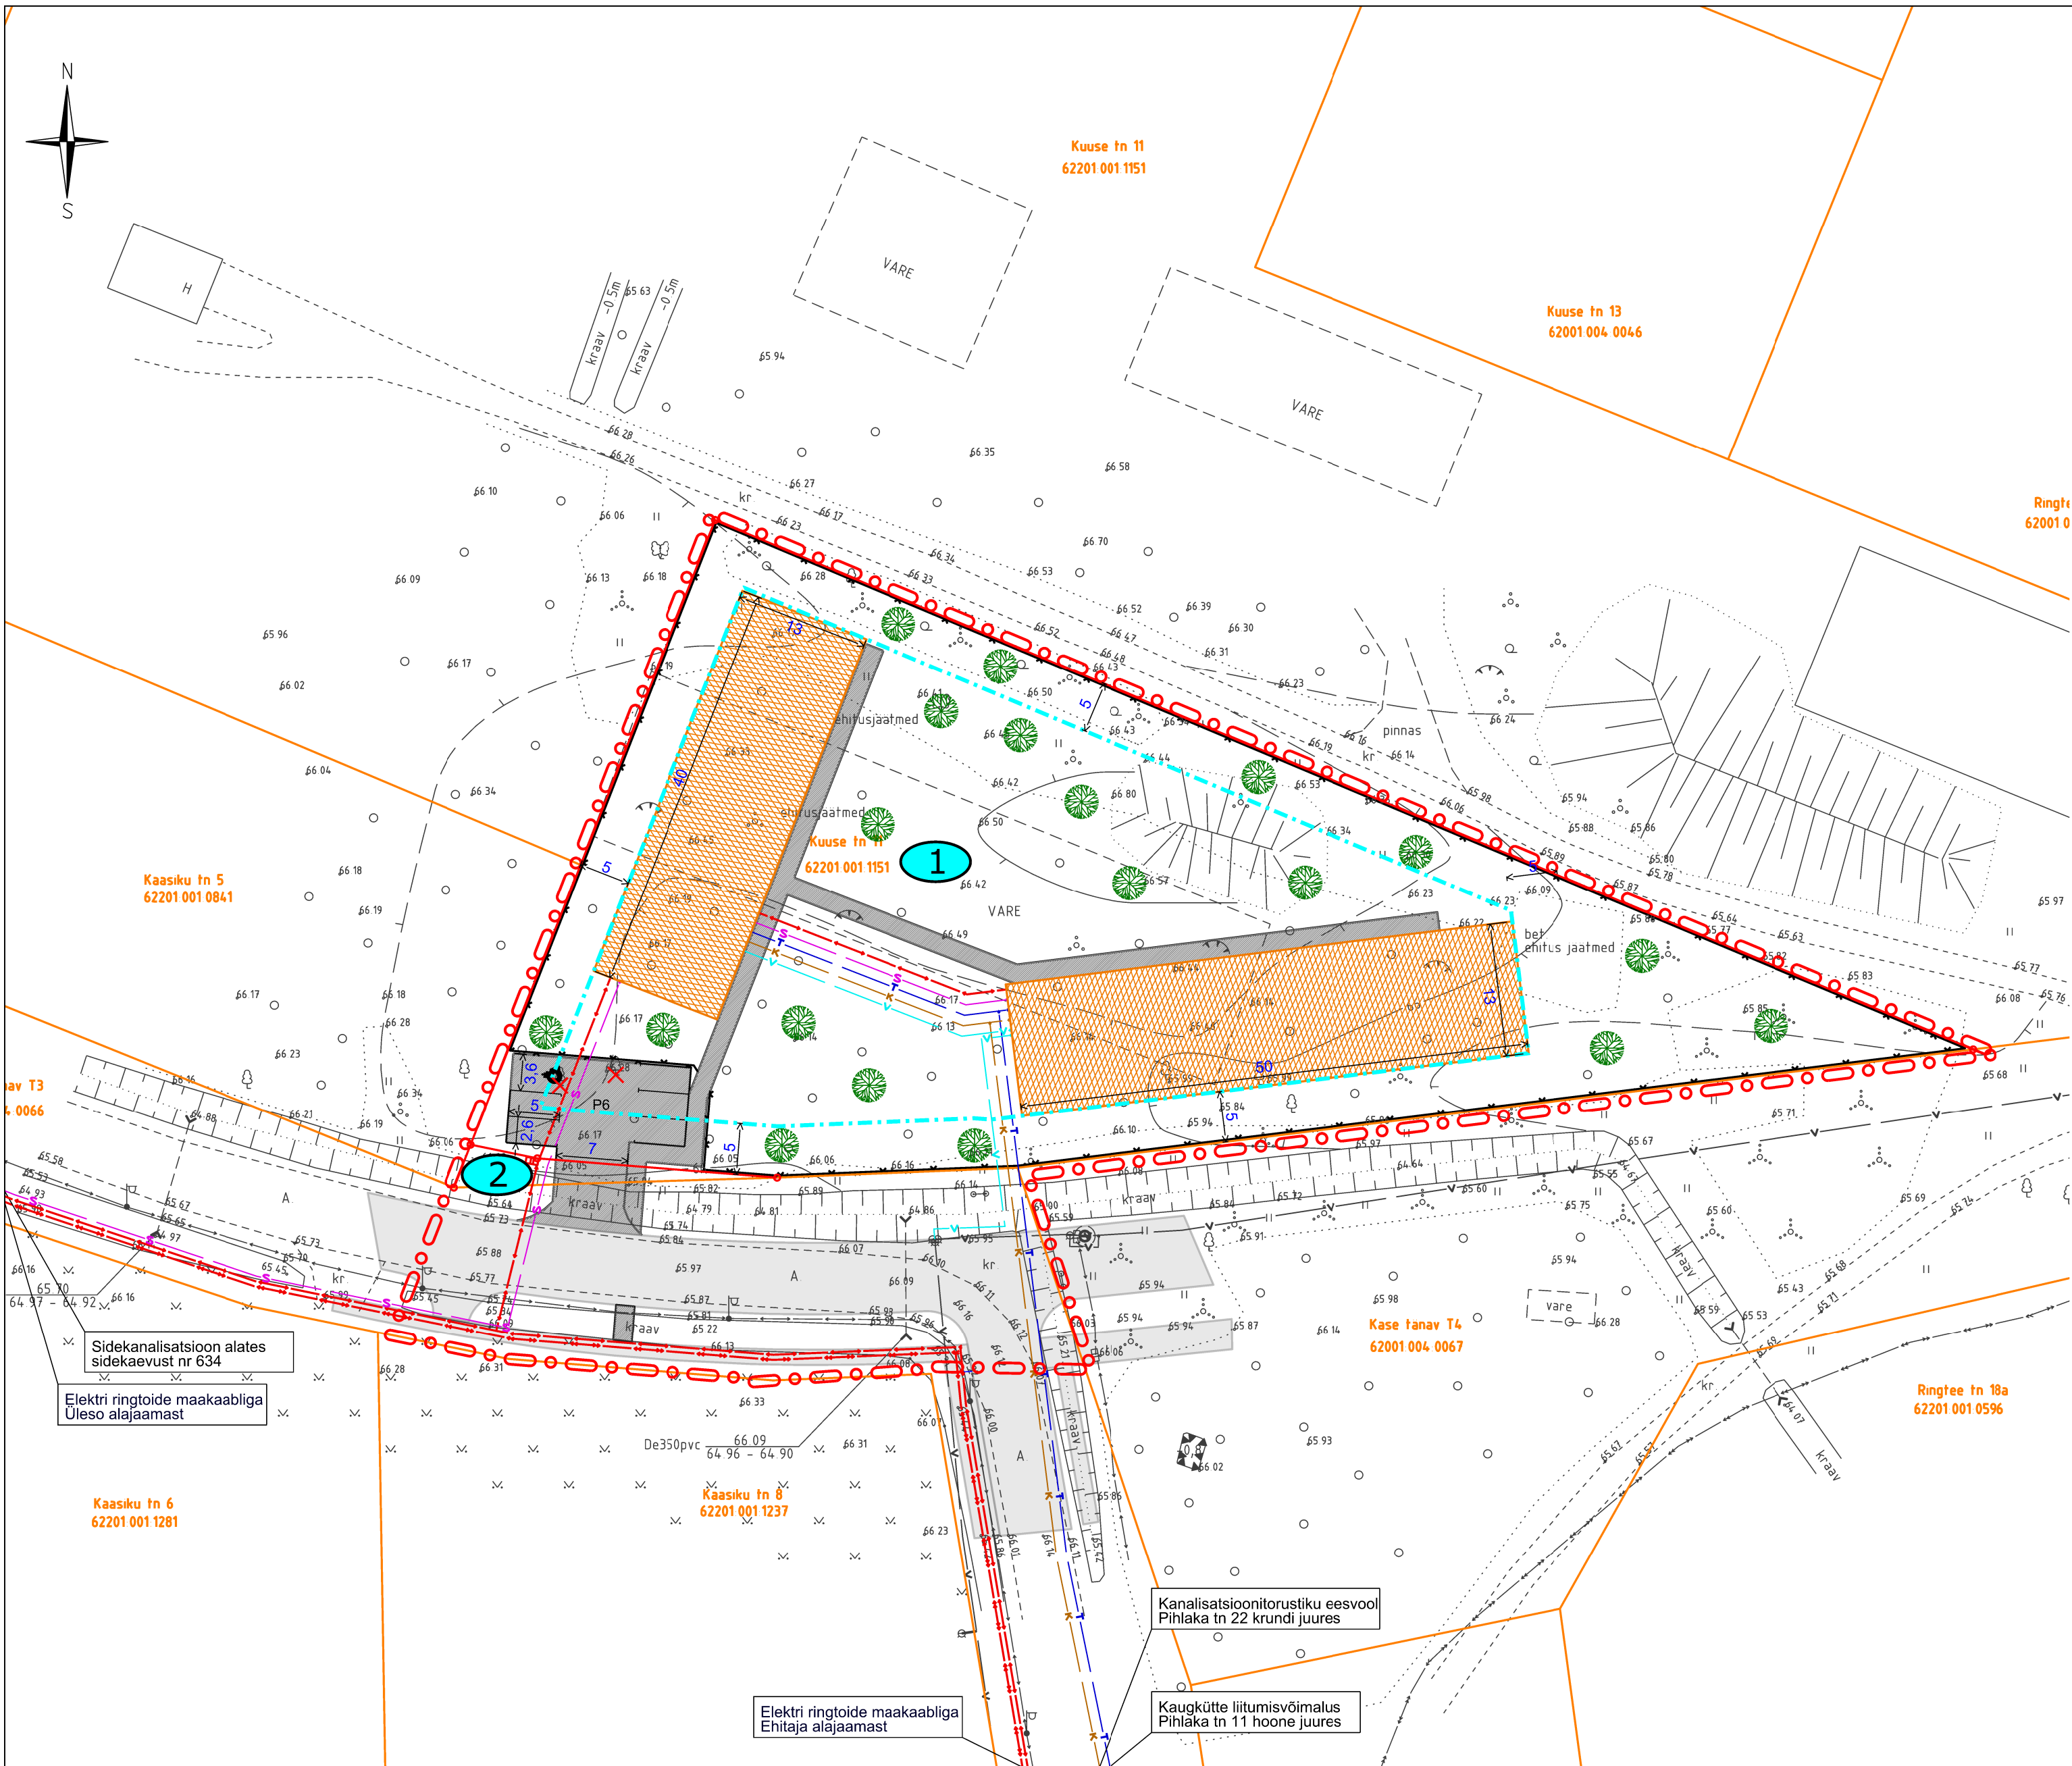

LEPPEMÄRGID:

- planeeringuala piir
- olemasoleva krundi piir
- planeeritud krundi piir
- planeeritud hoonestusala/ehitiste suurim lubatud ehitisealune pind
- olemasolev kõvakattega ala tänaval
- olemasolev keskpingekaabel
- olemasolev madalpingekaabel
- olemasolev veetorustik
- planeeritud kanalisatsioonitorustik
- planeeritud veetorustik
- planeeritud kaugkütte torustik
- planeeritud sidekanalisatsioon
- planeeritud madalpingekaabel
- planeeritud keskpingekaabel
- planeeritud elektrikiip
- planeeritud võimalik kõrghaljastuse orienteeruv asukoht
- planeeritud võimalik kõvakattega ala
- planeeritud võimalik sõidukite juurdepääs krundile
- planeeritud võimalik jalakäijate juurdepääs krundile

Märkused:

Kõikide tehnovõrkude lahendused on põhimõttelised ja täpsustatakse projekteerimisel.

Märkused:

- Parklakohtade ja haljastuse lahendus täpsustatakse projekteerimisel
- Detailplaneeringu alusplaaniks on võetud A&O MAAMööDUBÜROO OÜ poolt 06.06.2020 mõõdetud digitaalne alusplaan koos maa-aluste ja maapealsete tehnovõrkudega, täpsusastmega 1:500 ja EH2000 kõrgussüsteemis. Koordinaadid on L-Est 97 süsteemis (töö nr 26/20)

 OÜ Raid Invest Tartu vald Mõlatsi küla Käärde Tartumaa 60519 Tel: +372 5109000 E-post: karin@raidinvest.ee www.raidinvest.ee		Põlva linnas perspektiivse Kaasiku tn 9 maaüksuse detailplaneering	
Objekti asukoht: Põlva vald, Põlva linn		Joonise nimetus:	
Planeerija: Karin Raid	Allkiri:	Kuupäev: 06.08.2020	TEHNOVÕRGUD
Huvitatud isik: Põlva Vallavalitsus			
	A2	Mõõtkava: 1: 500	Töö nr: 100/20
			Joonise nr: 5