


KEHTESTATAVAD TINGMÄRGID

-  planeeritava ala piir
-  olemasolevad tee kaitsevööndid

OLEMASOLEVATE TEHNOVÕRKUDE KAITSEVÖÖNDID (ÜHISVÕRGUD):

-  veetrass
-  kanalisatsioonitrass
-  elektrikaabel
-  välisvalgustuse kaabel
-  sidekaabel
-  soojatrass

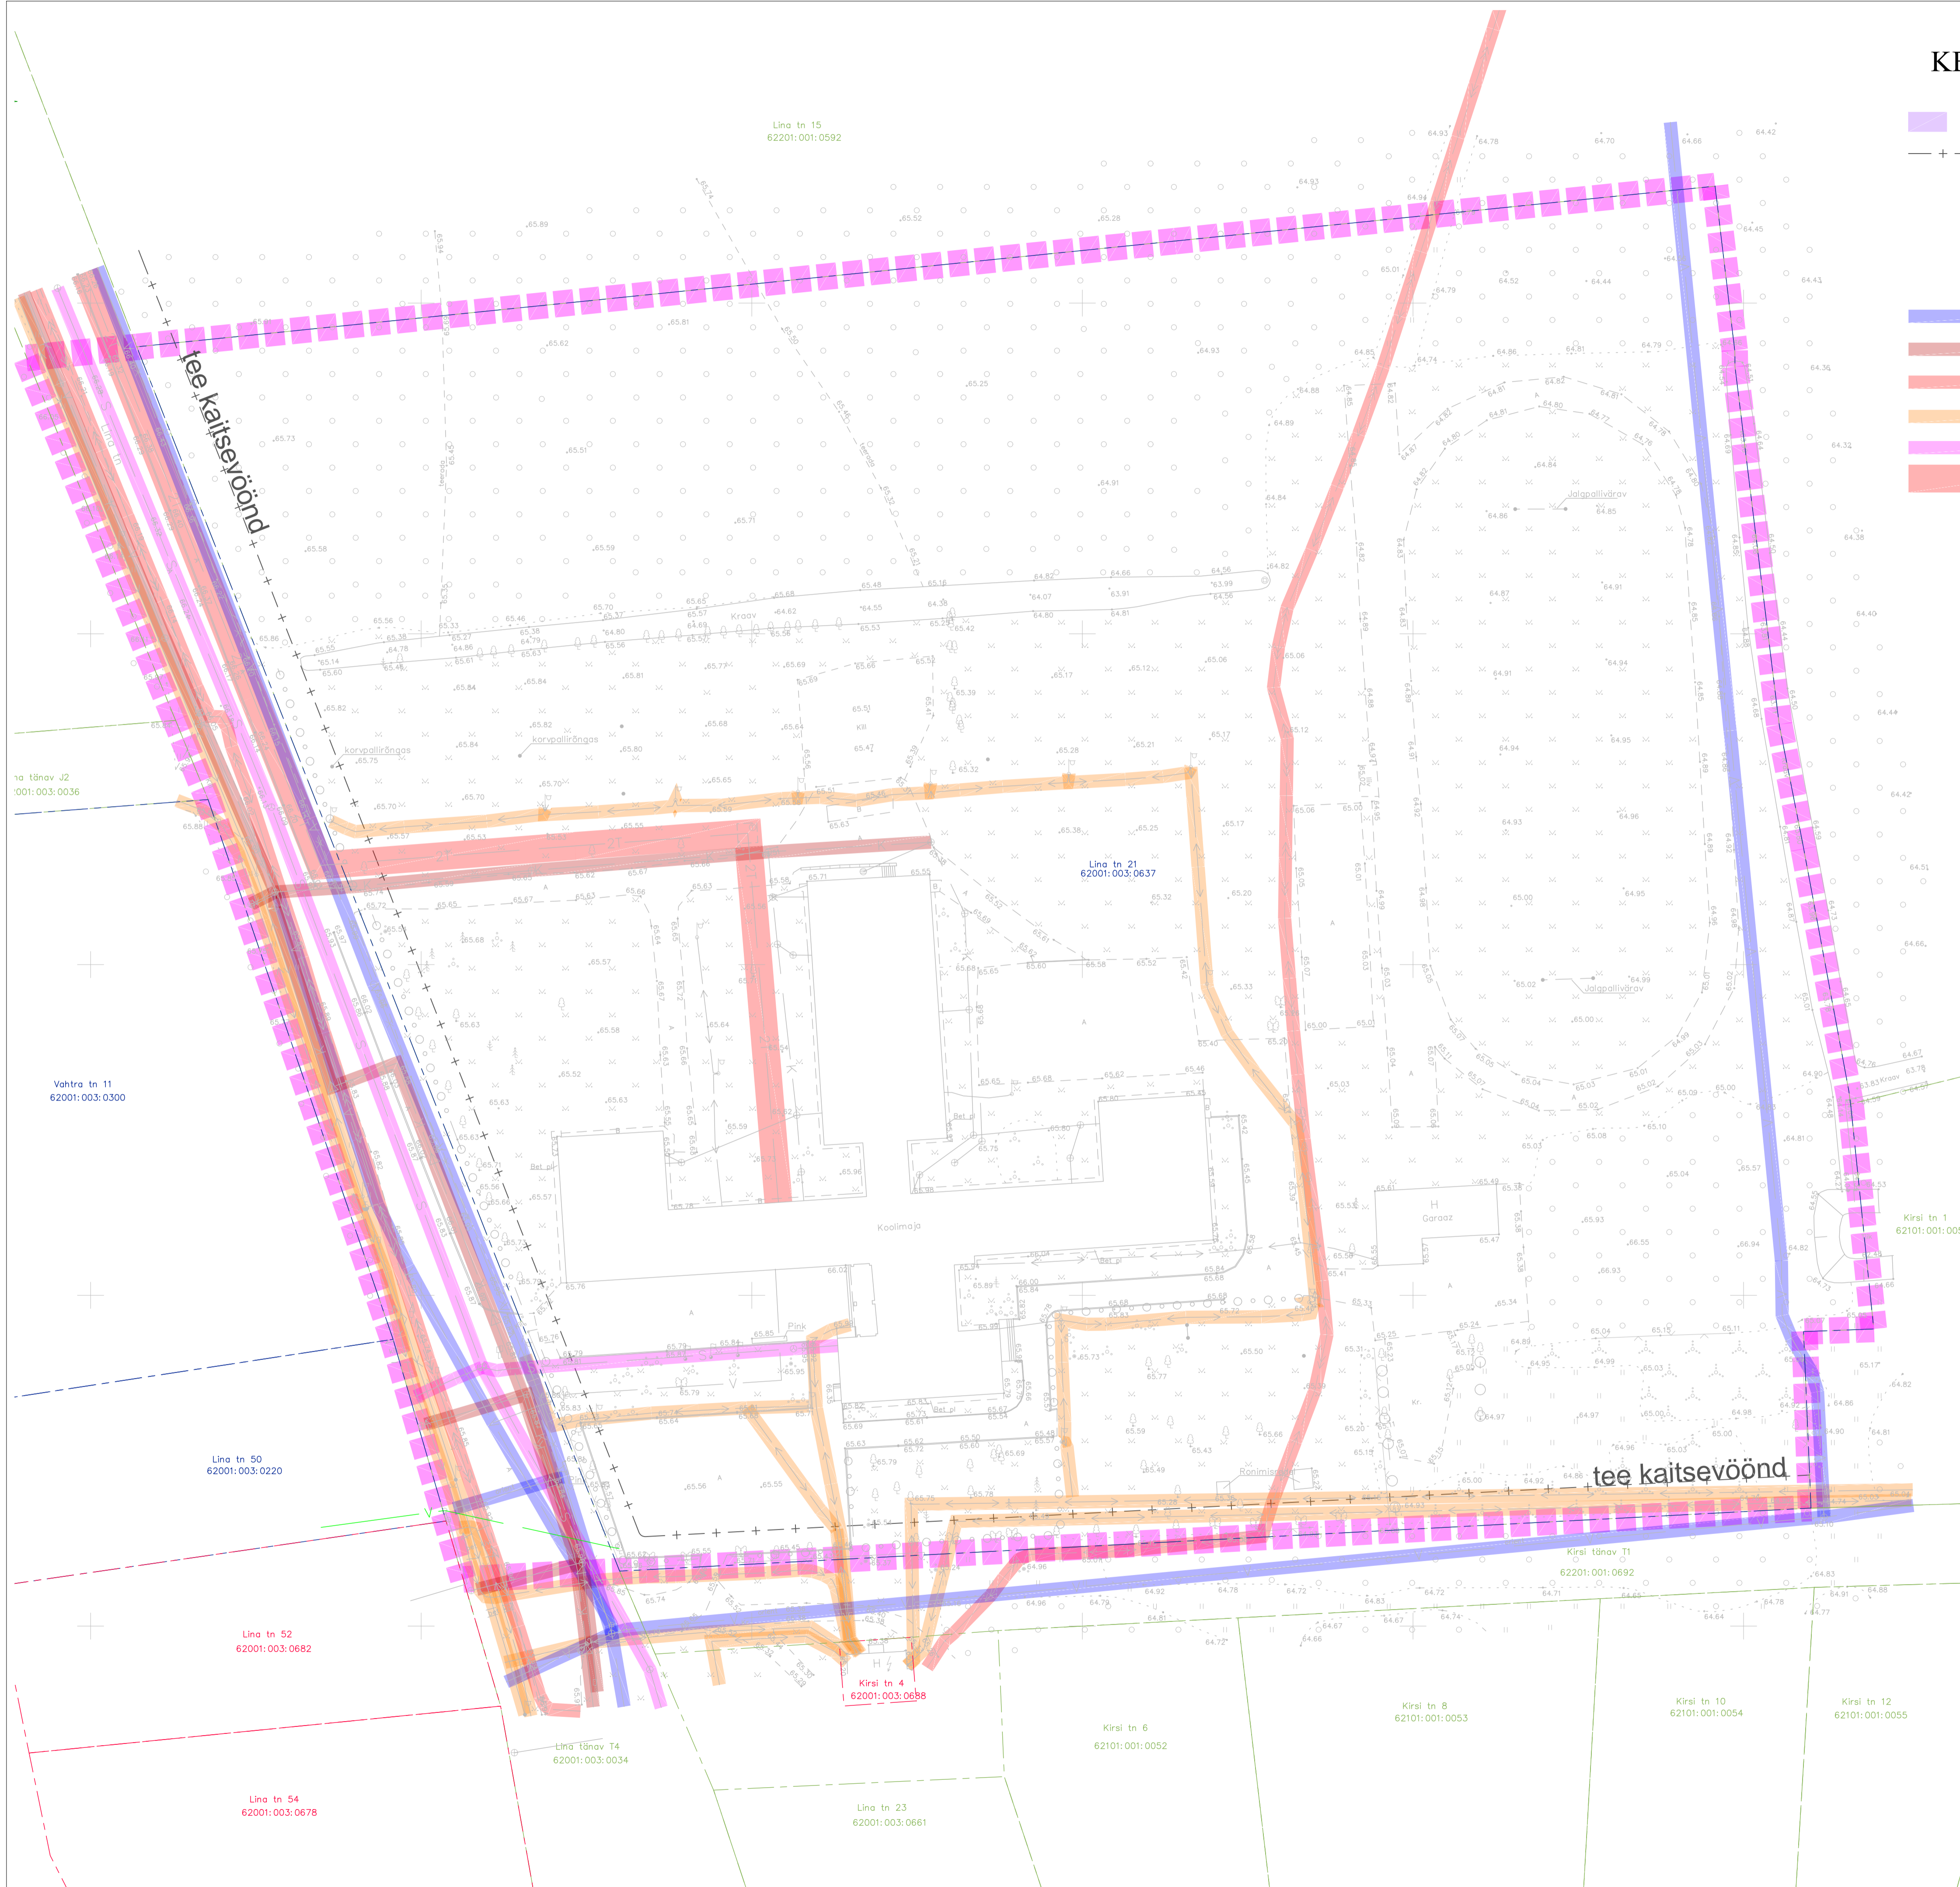

Olemasolevad ehitised:
 1.Koolihoone EHR koodiga 120311434
 2.Ladu nr 5 EHR koodiga 110009989

Kõrgused EH2000 kõrgussüsteemis
 Koordinaadid L-Est 97 koordinaatide süsteemis
 GPS mõõdistuse RTK parameetrid on saadud Trimble VRS NOW võrku kasutades
 Katastrüksuste piiride andmed on saadud Maa-Ametist seisuga: 30.01.2020
 RADIAAN OÜ t88 nr 027G20 27.01.2020

VISION PROJEKT Osahing Visioonprojekt reg 10481526 Kivimägi tee 5 Rae k Raie v Harjumaa 75310 tel +372 50 171 59 loona@visionprojekt.ee	Põlva linnas Lina tn 21 katastrüksuse ja lähiala detailplaneering.	huvitatud isik: Põlva Vallavalitsus planeeringu koostamise korraldaja: Põlva Vallavalitsus planID 81992
	vastutav arhitekt Loona Lepp koostamises osales Kaarel Mölder	