


	objectID	planID	nimetus	otstarve	otstarve tahis	pind		objectID	planID	ehTüüp	arv	arvAbi	pind	korgus	korgus Abs	tingimusParkimiskohad
	1	81992	Lina tn 21	Ühiskondlike ehitiste maa	Üh	25938		1	81992	40	2	1	1900	14		51
	2	81992	Lina tn 17	Ühiskondlike ehitiste maa	Üh	8065		2	81992	40	4	3	800	8		9
	3	81992	Lina tn 19	Ühiskondlike ehitiste maa	Üh	7996		3	81992	40	4	3	800	8		9
	KOKKU					41999										
	SELGITU SED		aadressi ettepanek	detailplaneeringus määratud krundi kasutamise sihtotstarve	planeeritud katastriüksuse sihtotstarve	planeeritud katastriüksuse pindala		SELGITU SED		määratud on nii maapealne, kui maa-alune	kavandata v hoone te suurim lubatud arv	kavandata v abihoo ne suurim lubatud arv	kavandata vate hoo ne suurim lubatud ehitise alune pind	Hoonete või olulise avaliku huviga rajatiste lubatud maksimaalne kõrgus maapinnast meetrites, kohustuslik juhul, kui absoluutkõrgus pole määratud	ei ole määratud	planeeritav parkimiskohtade arv, arvutus näidatud seletuskirjas

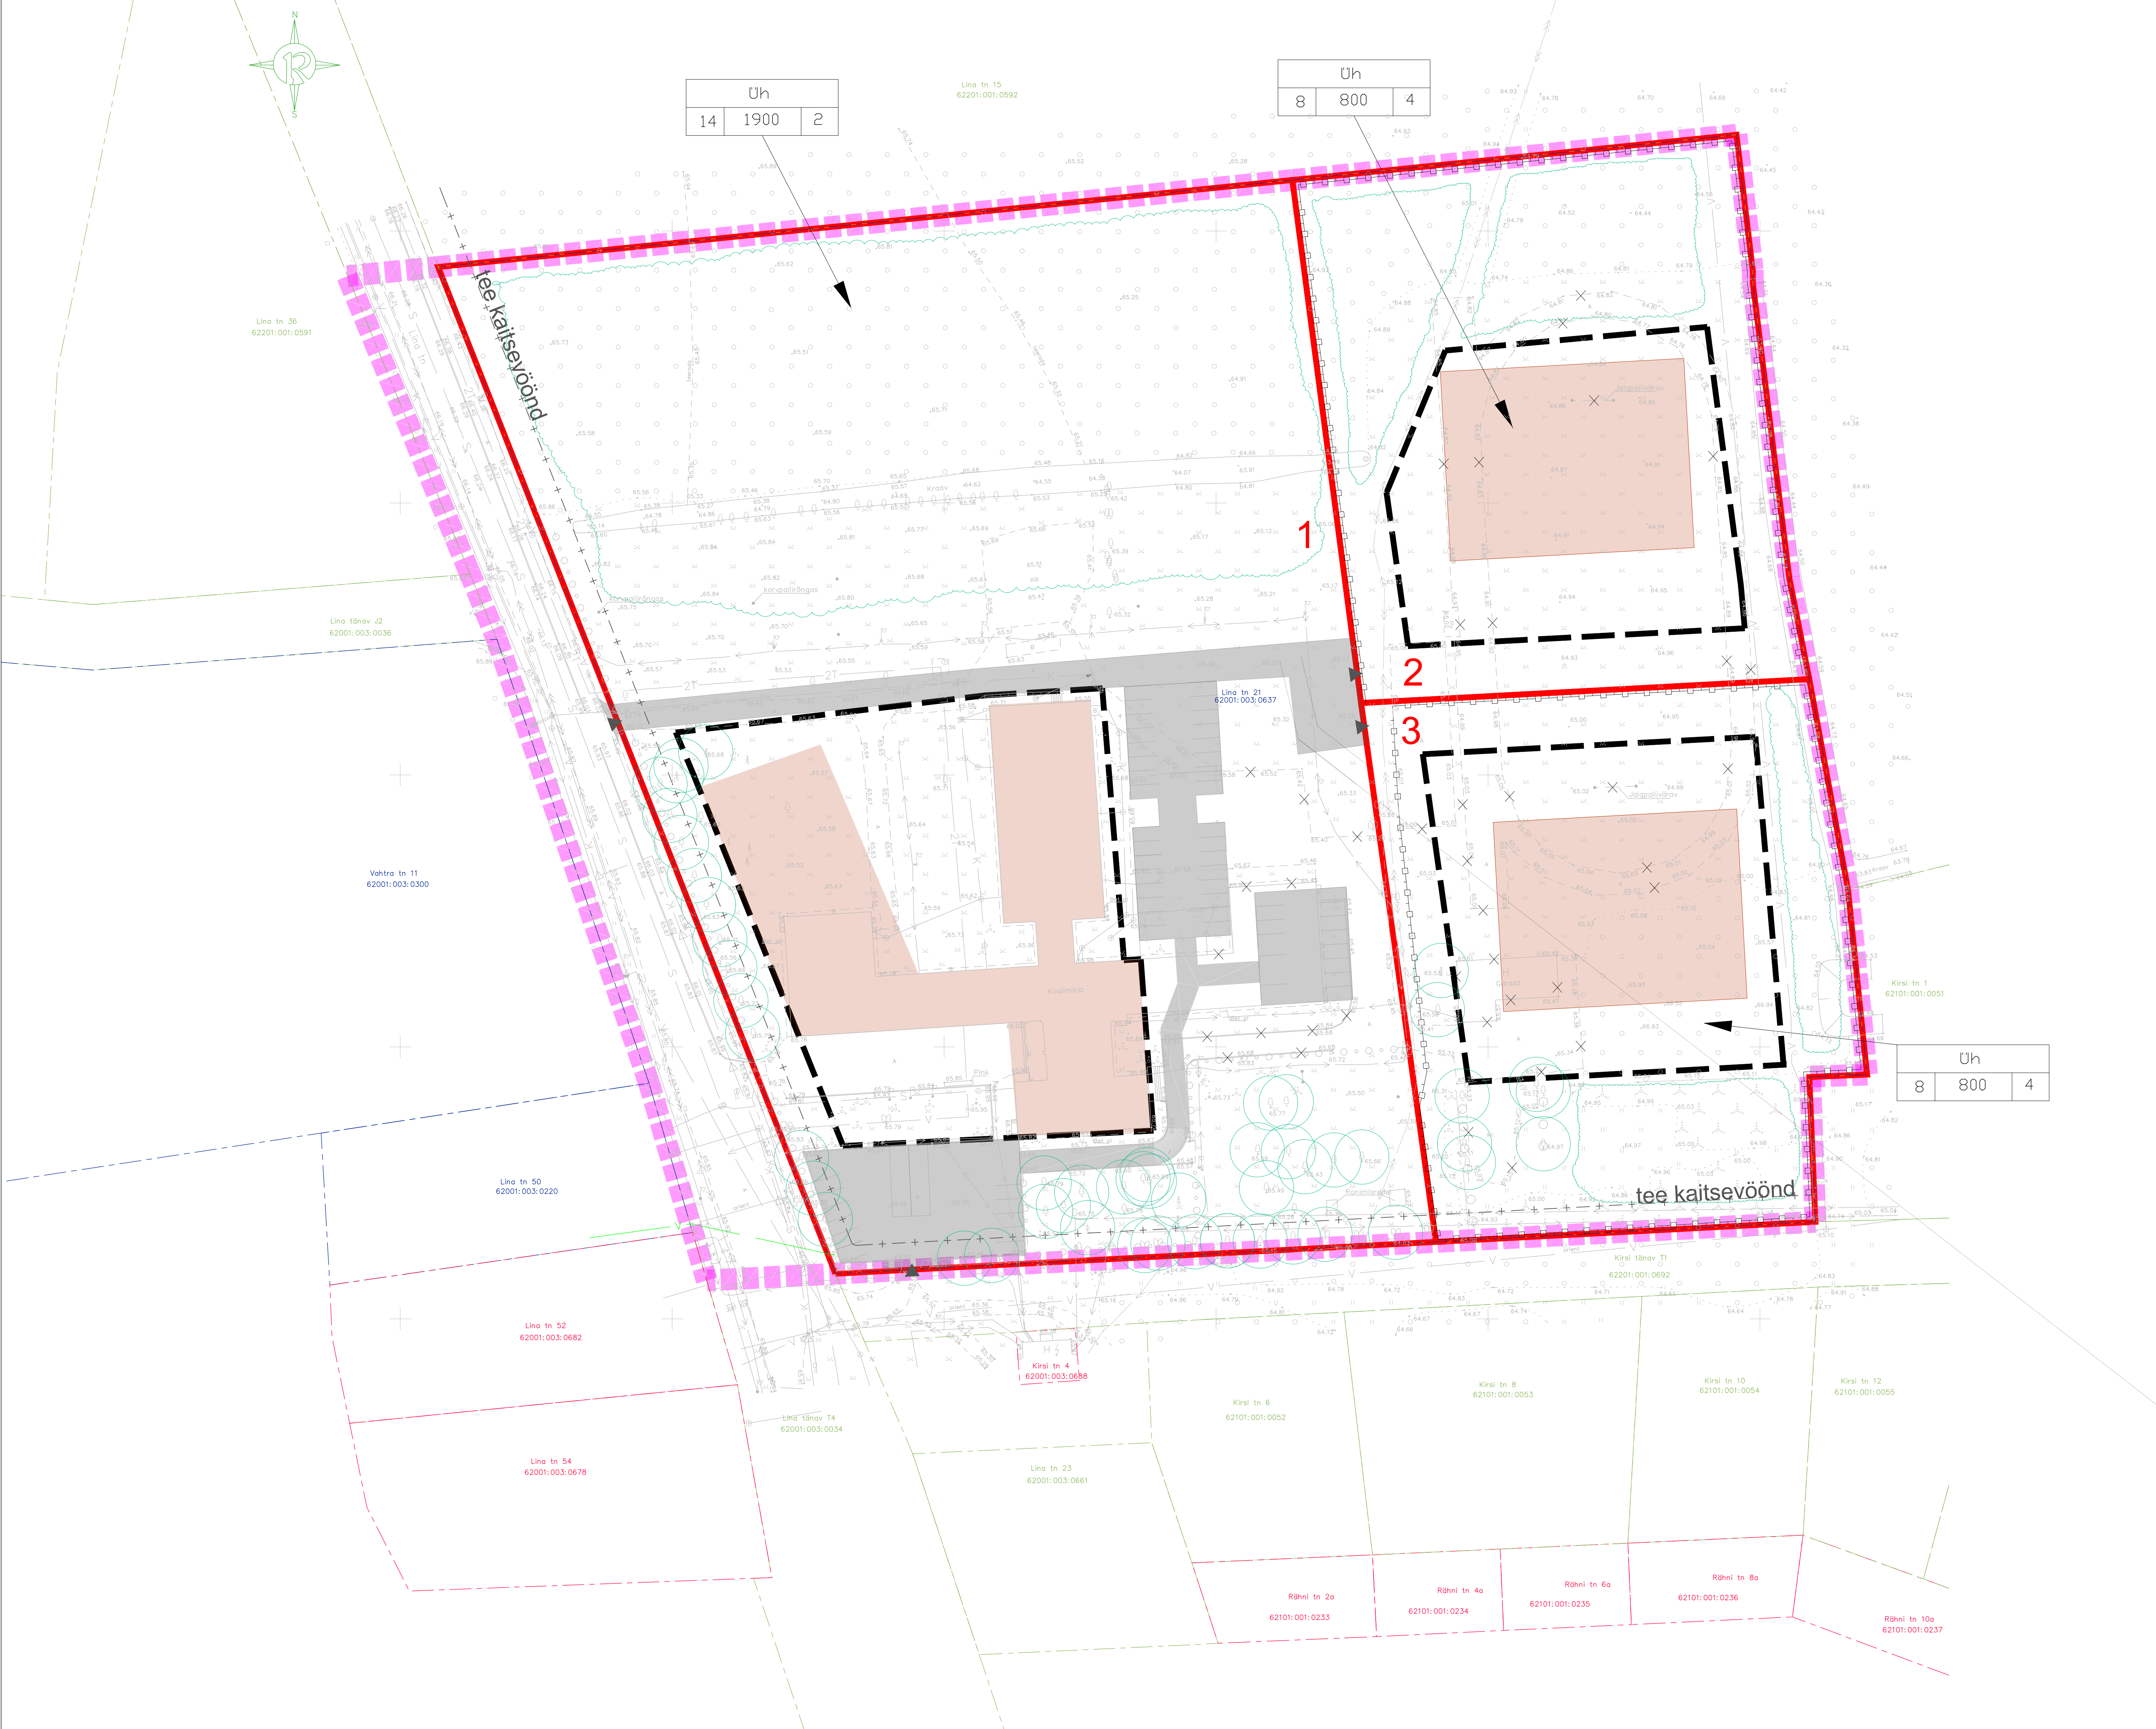

KEHTESTATAVAD TINGMÄRGID

planeeritava ala piir

olemasolevad tee
kaitsevööndid

planeeritavad krundi piirid

planeeritud hoonestusala piir

planeritud hoone asukoht, soovituslik

planerintud piirdeaia asukoht, soovituslik

planeeritud tee, krundisene, soovituslik

planeeritud sissepääsud kruntidele, soovituslikud

PLANEERITUD KRUNDI EHITUSÕIGUS

EE

8

230

2

krundi kasutamise sihtotstarbed

hoonete lubatud arv

suurim lubatud hoonete ehitisealune pind

suurim lubatud hoonete kõrgus

likvideeritavad ehitised

säilitatav kõrghaljastus

planeeritud kõrghaljastus ja puhkeala

Kõrgused EH2000 kõrgussüsteemis

Koordinaadid L-Est 97 koordinaatide süsteemis

GPS-mõõdetule RTK parandid on saadud Trimble VRS NOW võrku kasutades

Katastrikuuride piiride andmed on saadud Maas-Ametist seltsuse 30.01.2020

RADIAAN 00 166 nr 027620 27.01.2020

Visioon

PROJEKT

Osavastav Visiooniprojekt

ing 10487628

Kivimäe tee 5 Raa k Raa v Harjumaa 76310

tel +372 5017169

toon@visioonprojekt.eu

vestav ehitist

Loone Lepp

koostamine

osale

Kaarel Mölder

Põlva linnas Lina tn 21 katastriüksuse ja lähiala
detailplaneering.

Põhijoonis

1:500

huvitatud isik: Põlva Vallavalitsus

planeeringu koostamise

komandöri Põlva Vallavalitsus

planID 81992

Fail 4_Lina21_dp_pohijoonis_2020-05-08