


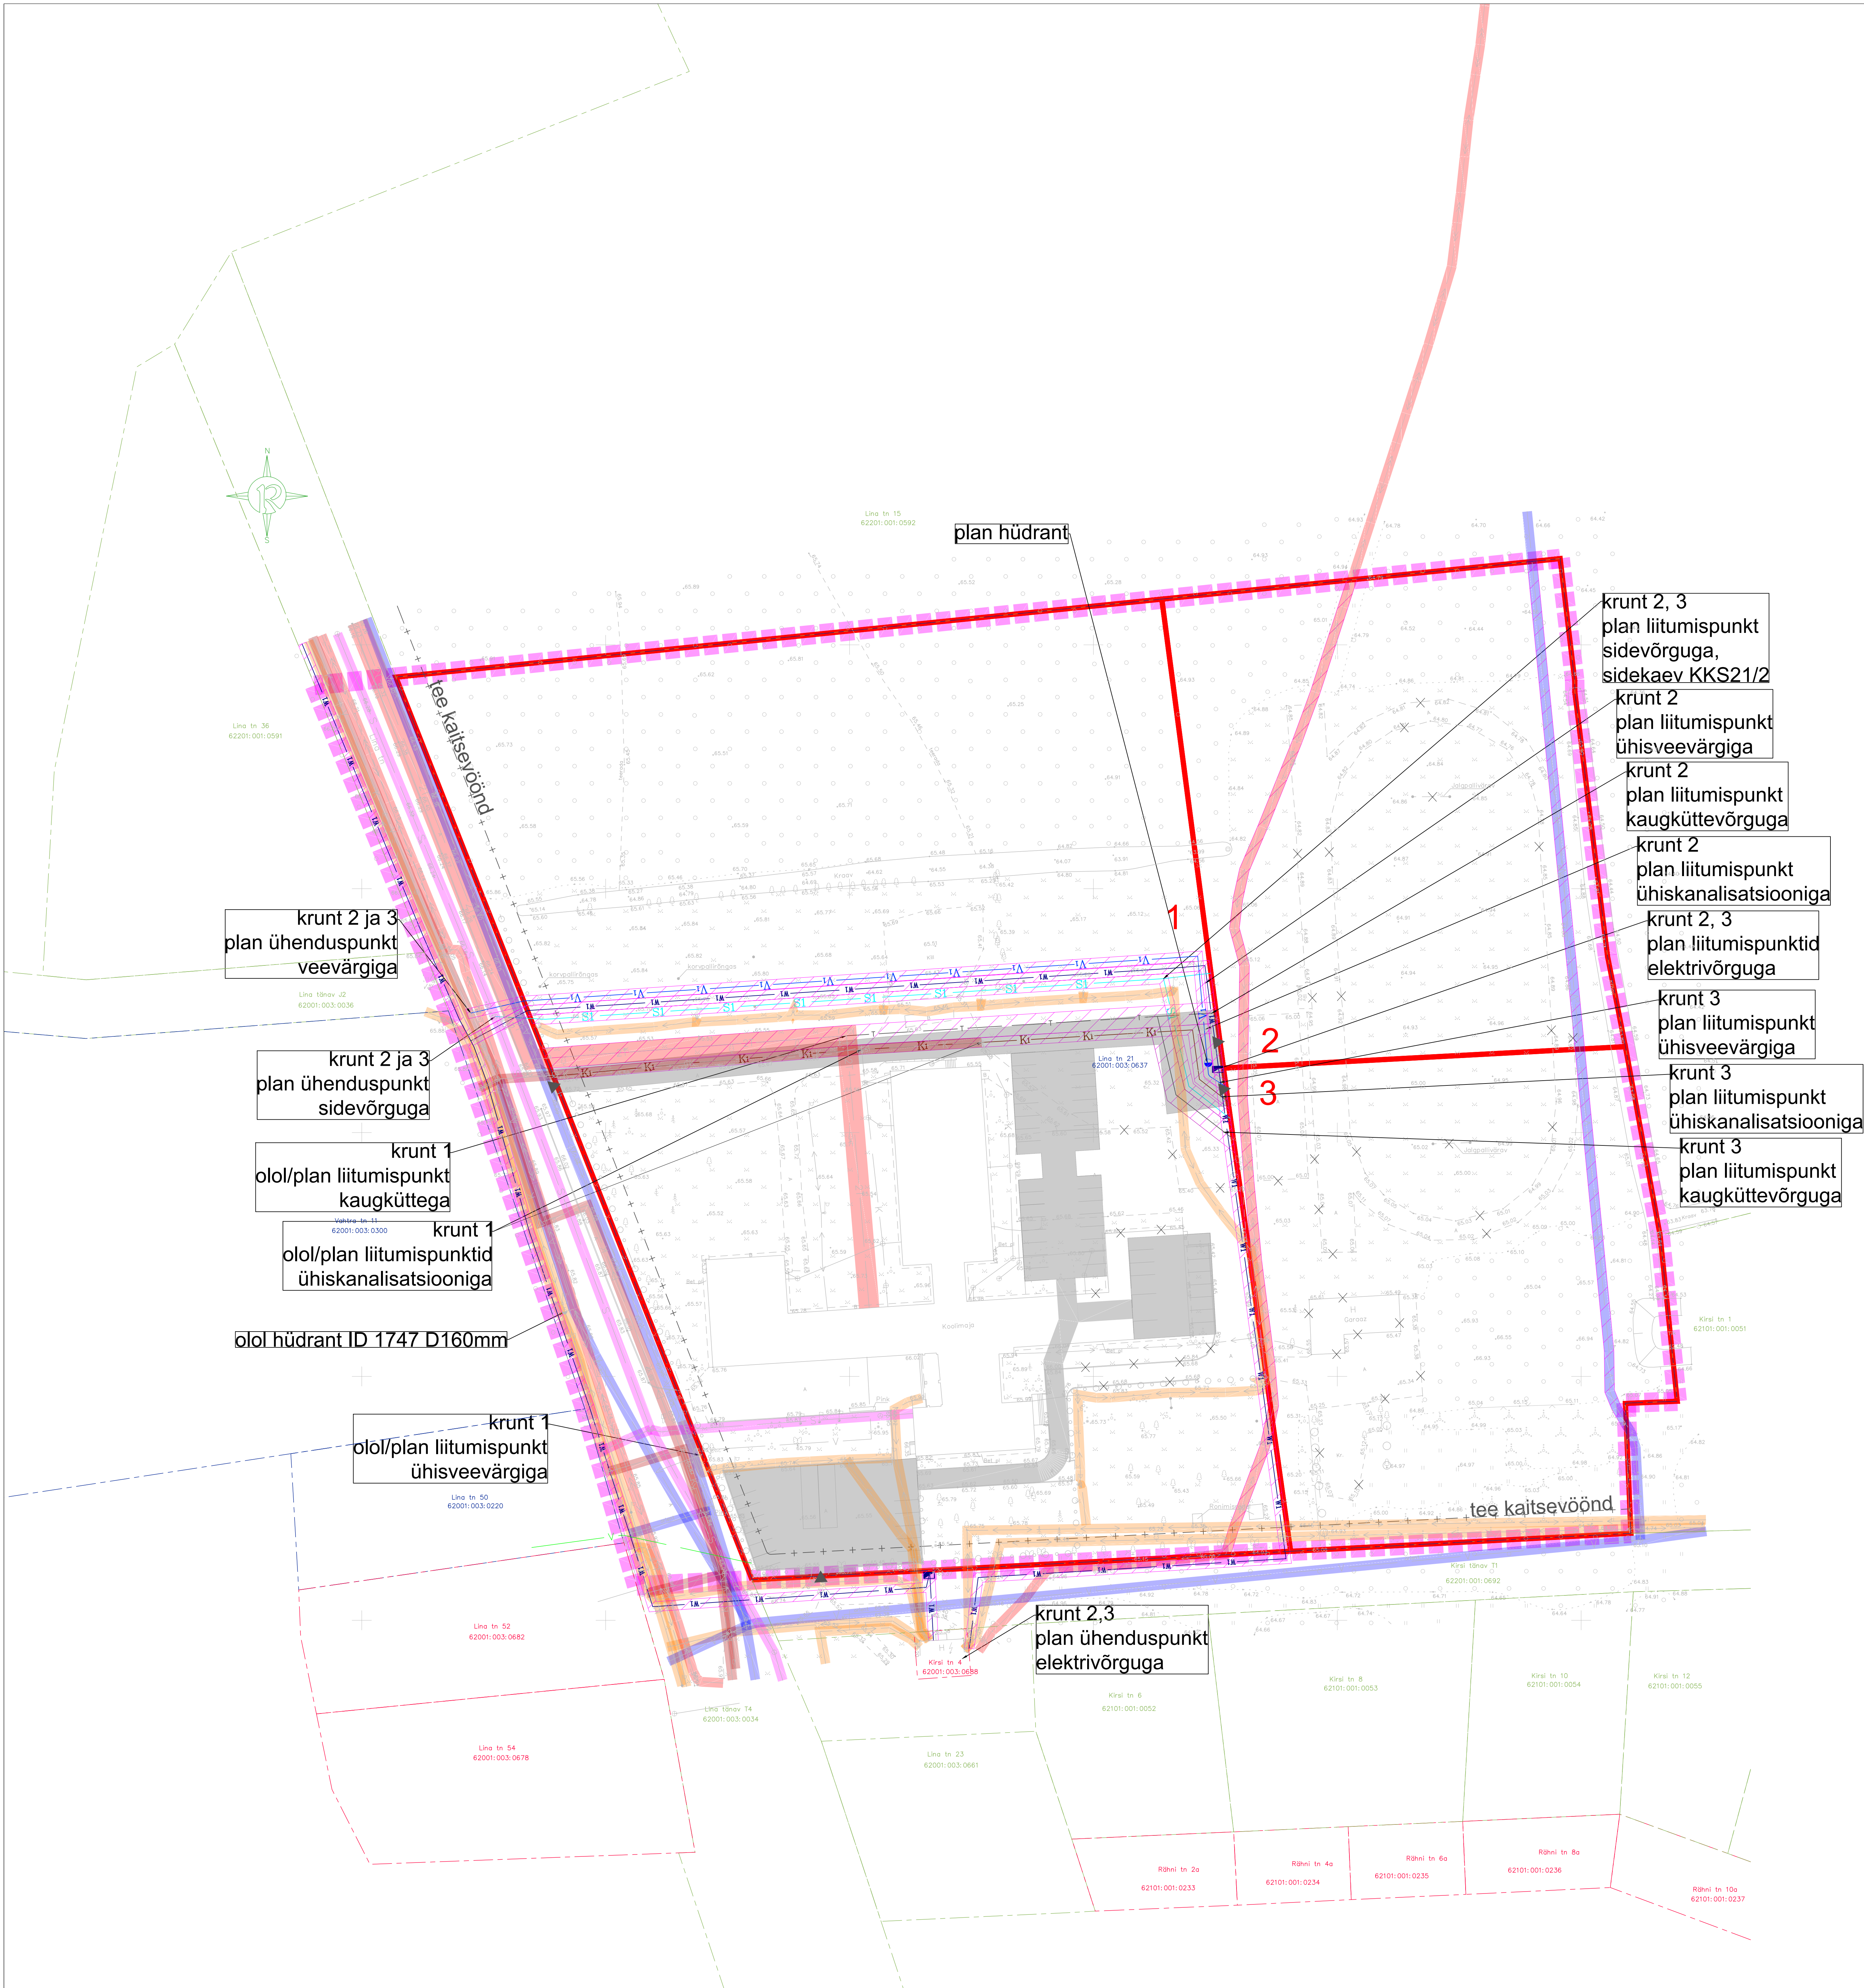

KEHTESTATAVAD TINGMÄRGID

- planeeritava ala piir
- olemasolevad tee
- kaitsevööndid

OLEMASOLEVATE TEHNOVÕRKUDE
KAITSEVÖÖNDID (ÜHISVÕRGUD):

- veetrass
- kanalisatsioonitrass
- elektrikaabel
- välisvalgustuse kaabel
- sidekaabel
- soojatrass

planeeritavad krundi piirid

- planeeritud ühiseveevõrgu toru, soovituslik
- planeeritud ühiskanaliseerimisvõrgu toru, soovituslik
- planeeritud sidekanaliseerimisvõrgu toru, soovituslik
- planeeritud elektrikaabel liitumispunktiga, soovituslik
- planeeritud kaugküttesüsteem, soovituslik
- planeeritud tehovarustuse servituudi vajadusega ala

Kõrgused EH2000 kõrgussüsteemis
Koordinaadid L-Est 97 koordinaatide süsteemis
GPS-mõõdetud küttesüsteemi parameetrid on saadud Trimble VRS NOW võrku kasutades
Kõrvalduskaitse piiride andmed on saadud Maas-Ametist seaduse 30.01.2020
RADIAND 00 166 nr 027620 27.01.2020

Visioon
PROJEKT
Osuühing Visioonprojekt
reg 10481628
Kivimäe tee 5, Rääk Rääk v. Harjumaa 76310
tel +372 5011169
info@visioonprojekt.eu

Põlva linnas Lina tn 21 katastrilise ja lähiala
detailplaneering.

vestluse aadress
Lõuna Lapp
koostamine
osaleja
Kasari Mägi

Tehnovõrgud
1:500

hoovatusid: Põlva Vallavalitsus
planeeringu koostamine
koostamine: Põlva Vallavalitsus
planiD 81992
Faili 4_Lina21_dp_tehnovõrgud_2020-05-08