



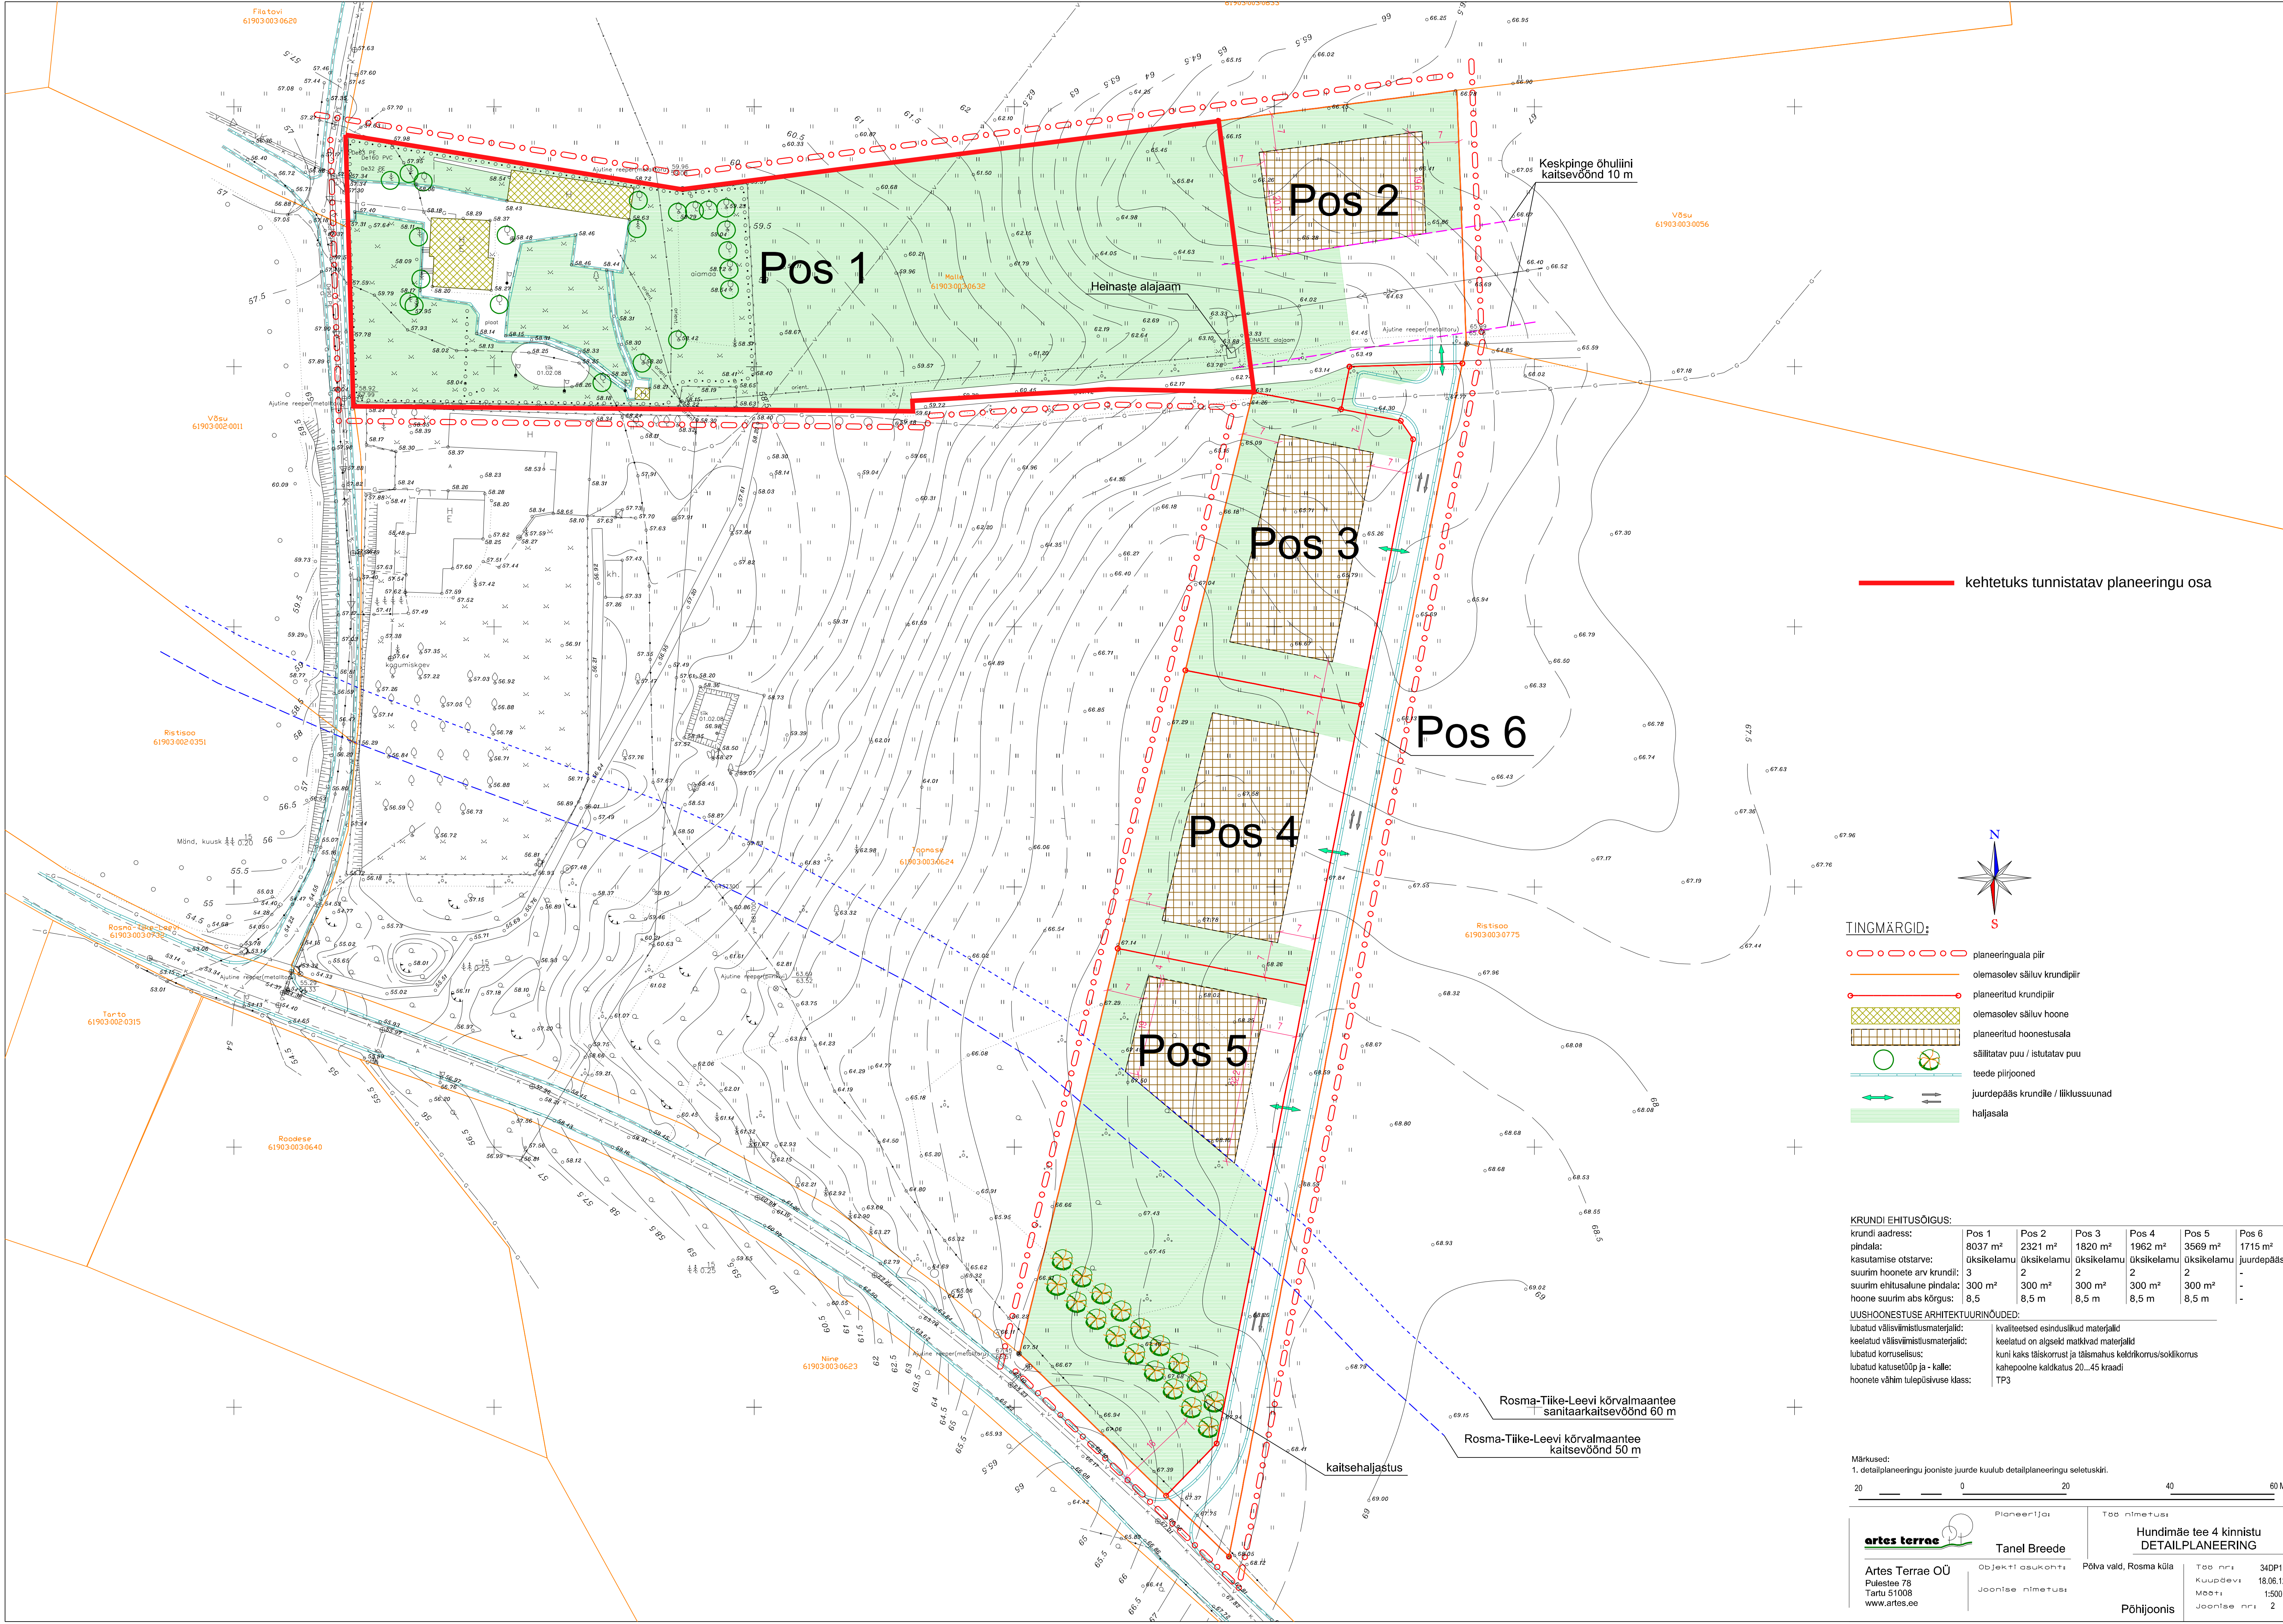

kehtetuks tunnistatav planeeringu osa

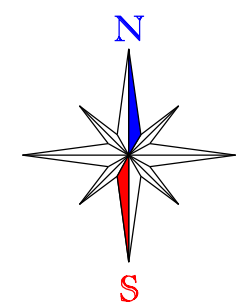

TINGMÄRGID:

- planeeringuala piir
- olemasolev säiluv krundipiir
- planeeritud krundipiir
- olemasolev säiluv hoone
- planeeritud hoonetusala
- säilitatav puu / istutatav puu
- teede piirjooned
- juurdepääs krundile / liiklussuund
- halljasala

KRUNDI EHTISÕIGUS:						
krundi aadress:	Pos 1	Pos 2	Pos 3	Pos 4	Pos 5	Pos 6
pindala:	8037 m²	2321 m²	1820 m²	1962 m²	3569 m²	1715 m²
kasutamise otstarve:	üksikelamu	üksikelamu	üksikelamu	üksikelamu	üksikelamu	juurdepääsutee
suurim hoonete arv krundil:	3	2	2	2	2	-
suurim ehitusalune pindala:	300 m²	300 m²	300 m²	300 m²	300 m²	-
hoone suurim abs kõrgus:	8,5	8,5 m	8,5 m	8,5 m	8,5 m	-
UUSHOONETUSE ARHITEKTUURINÕUDE:						
lubatud välisviimistlmaterjalid:	kvaliteetset esinduslikud materjalid					
keelatud välisviimistlmaterjalid:	keelatud on algsed malkivad materjalid					
lubatud korruselisus:	kuni kaks täiskorrust ja täismahus keldrikorru/soklikorru					
lubatud katusetüüp ja -kalle:	kahepoolne kaldkatust 20...45 kraadi					
hoone vähim tulepüvisuse klass:	TP3					

Märkused:
1. detailplaneeringu jooniste juurde kuulub detailplaneeringu seletuskäsi.

20 0 20 40 60 Meetrid

Planeerija:
Tanel Breede

Objekti asukoht:
Põlva vald, Rosma küla

Joonise nimetus:

Tab nimetus:
**Hundimäe tee 4 kinnistu
DETAILPLANEERING**

Tab nr:
34DP11

Kuudäev:
18.06.12

Mõõt:
1:500

Joonise nr:
2

Artes Terrae OÜ
Püestee 78
Tartu 51008
www.artes.ee

Põhjoonis