


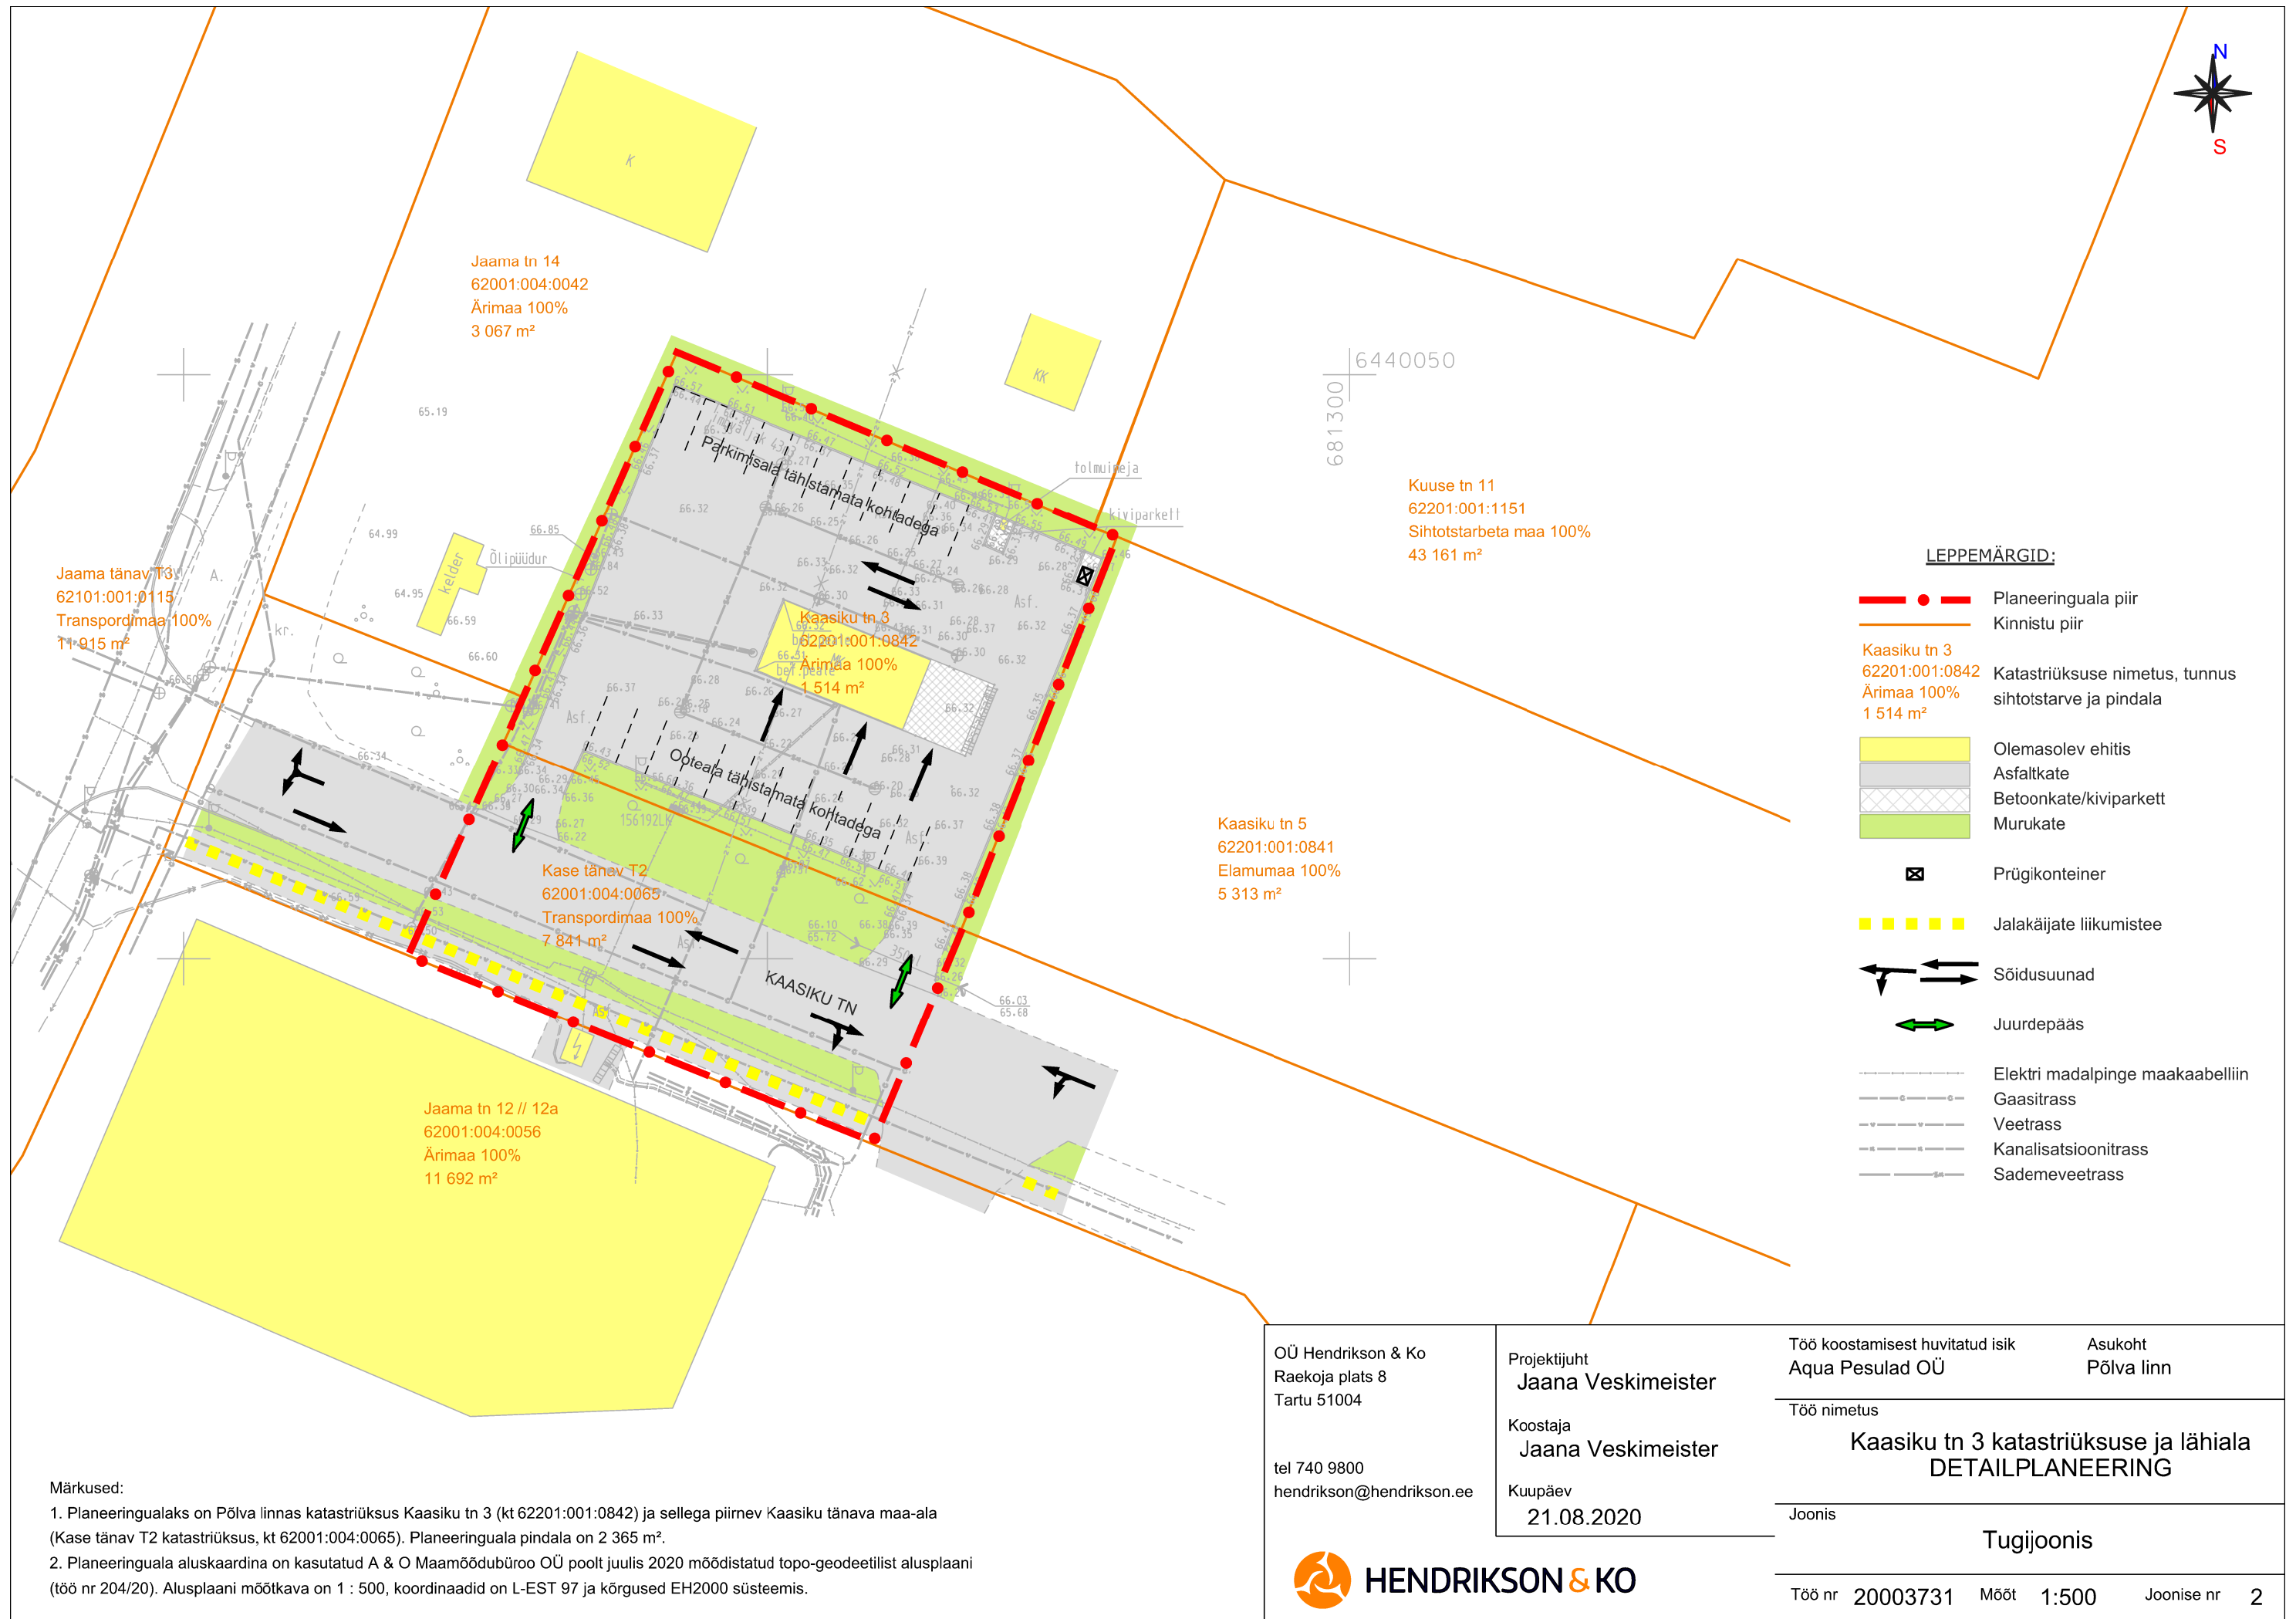

|   |                                                         |   |                                          |
|---|---------------------------------------------------------|---|------------------------------------------|
| <div>OÜ Hendrikson &amp; Ko</div> <div>Raekoja plats 8</div> <div>Tartu 51004</div> <div>tel 740 9800</div> <div>hendrikson@hendrikson.ee</div> <div> HENDRIKSON &amp; KO</div> | <div>Projektijuht</div> <div>Jaana Veskim Meister</div> | <div>Töö koostamisest huvitatud isik</div> <div>Aqua Pesulad OÜ</div>                                | <div>Asukoht</div> <div>Põlva linn</div> |
|   | <div>Koostaja</div> <div>Jaana Veskim Meister</div>     | <div>Töö nimetus</div> <div>Kaasiku tn 3 katastriüksuse ja lähiala</div> <div>DETAILPLANEERING</div> |                                          |
|   | <div>Kuupäev</div> <div>21.08.2020</div>                | <div>Joonis</div>                                                                                    | <div>Tugijoonis</div>                    |
|   |                                                         | <div>Töö nr</div> <div>20003731</div>                                                                | <div>Mõõt</div> <div>1:500</div>         |