
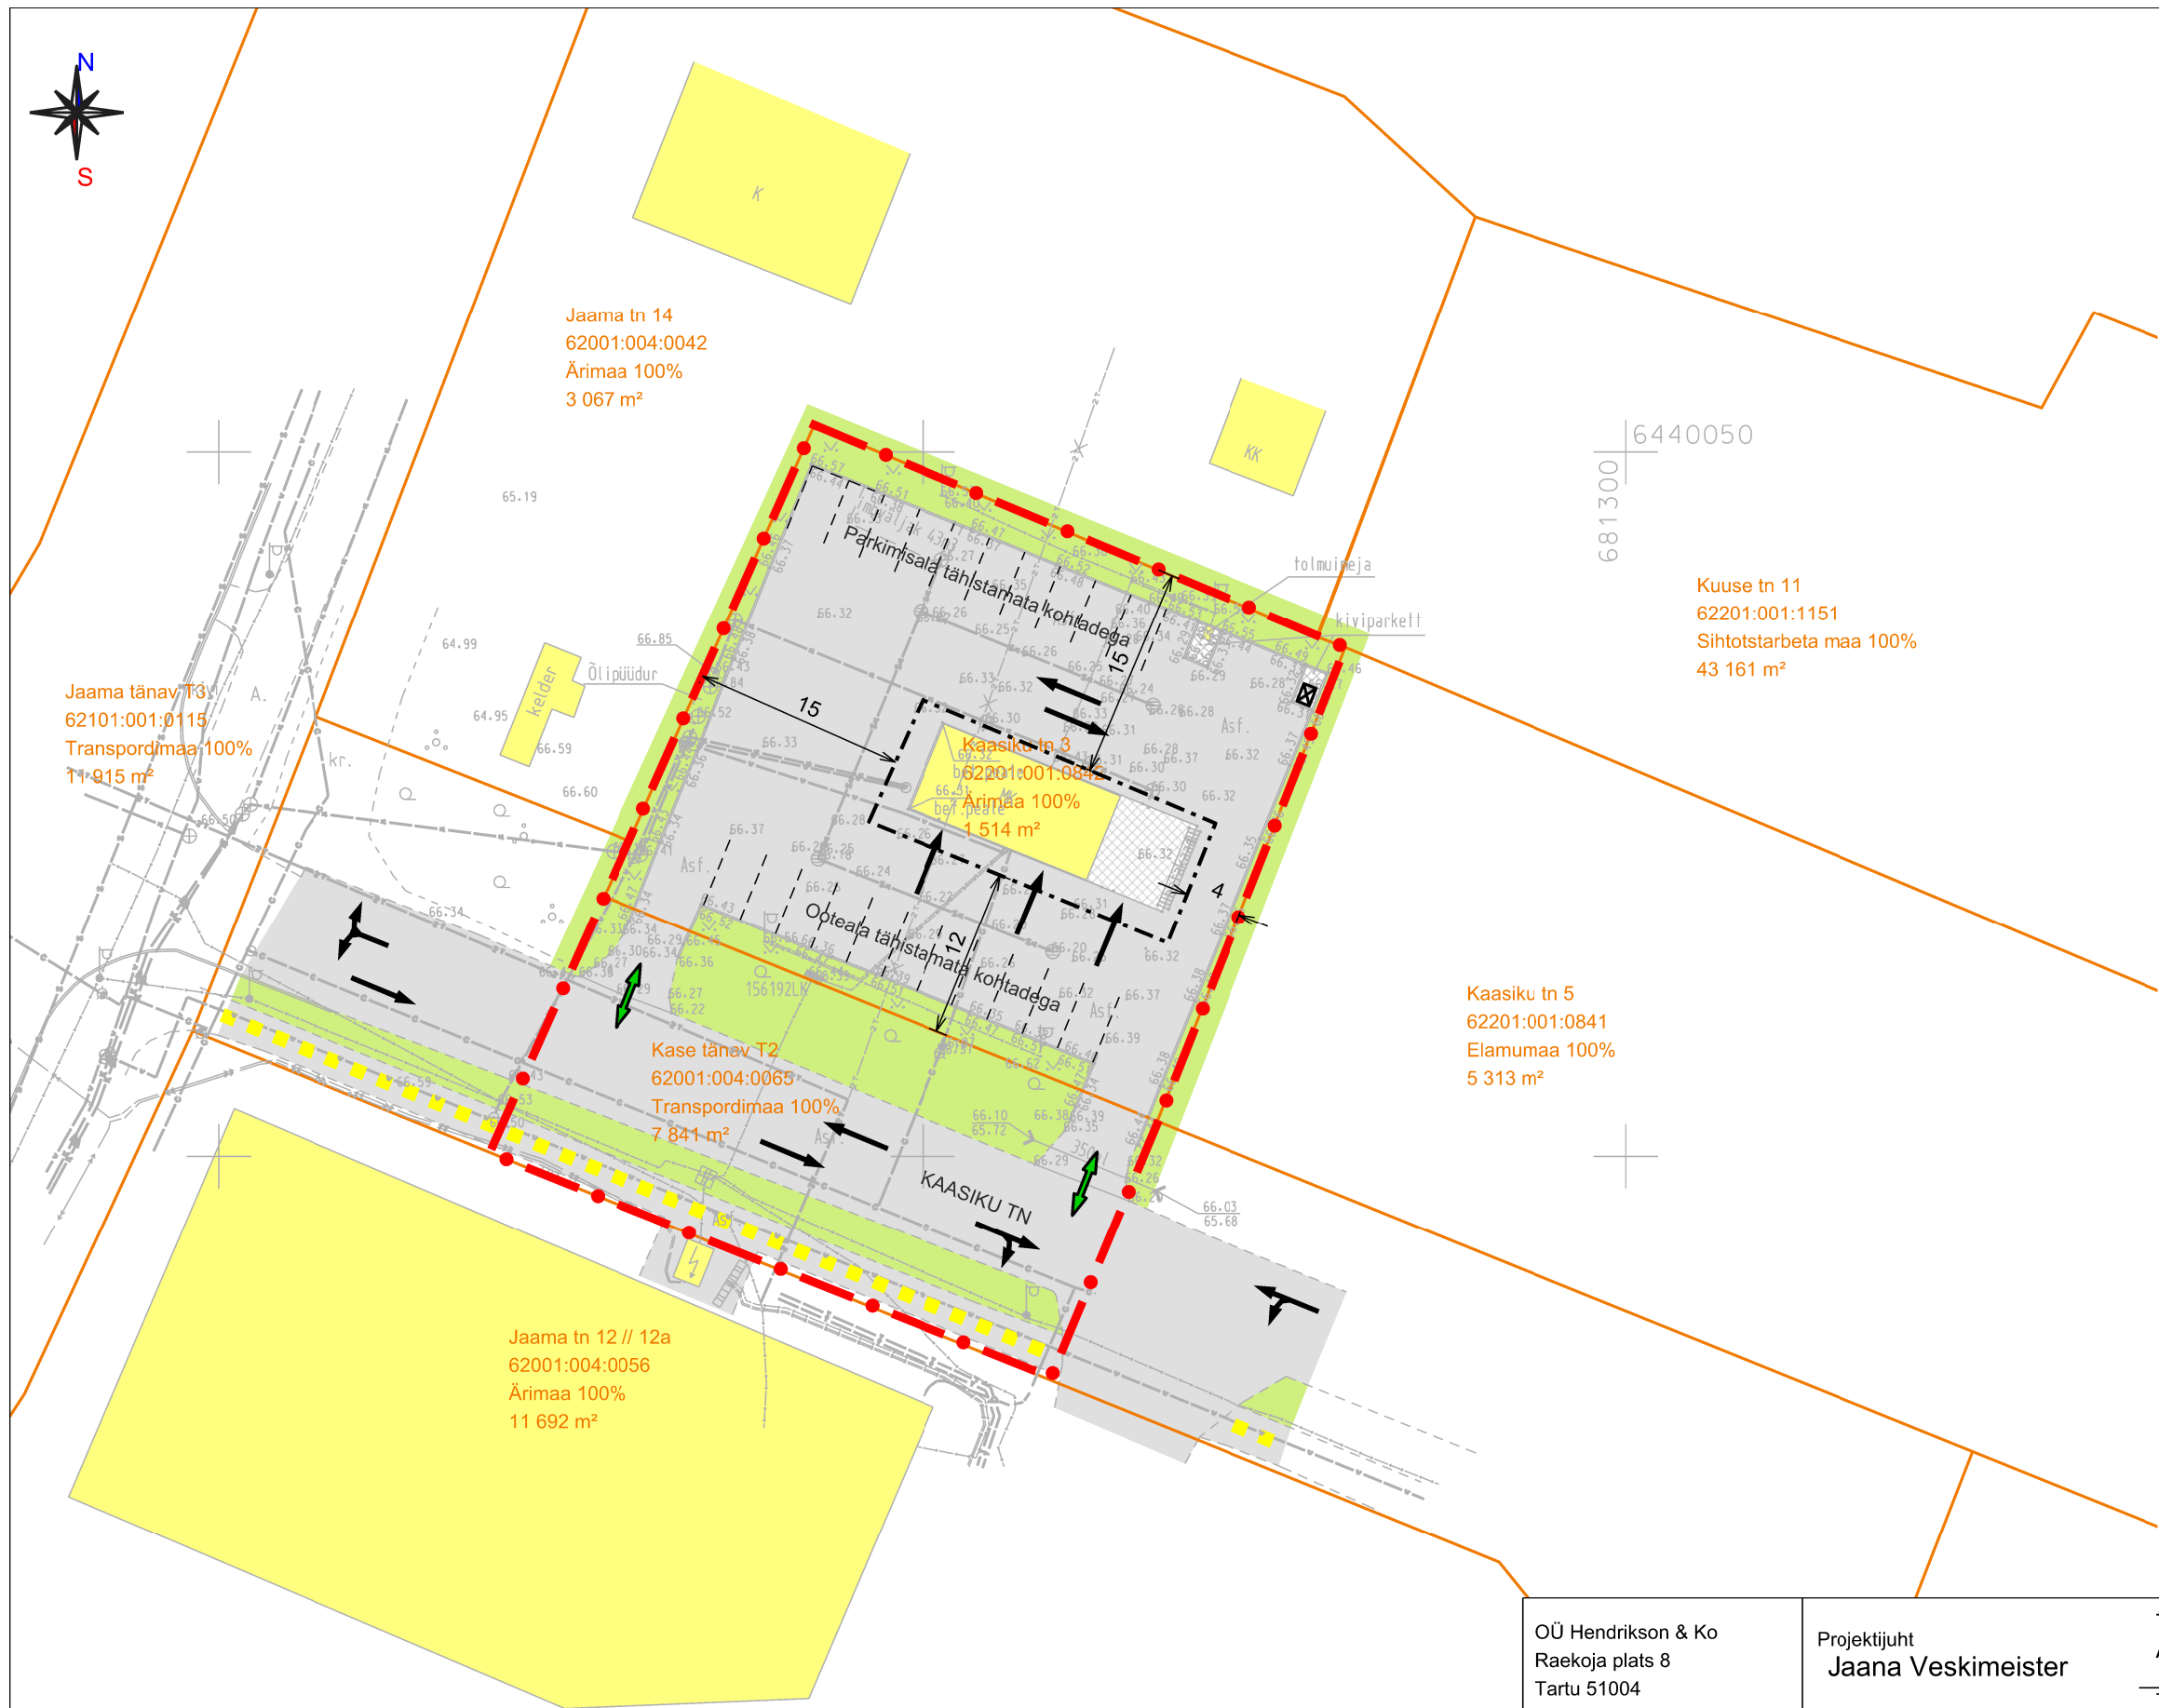


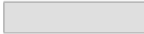

	Planeeringuala piir Kinnistu piir
Kaasiku tn 3 62201:001:0842 Ärimaa 100% 1 514 m ²	Katastriüksuse nimetus, tunnus sihtotstarve ja pindala
	Planeeritud hoonestusala
	Olemasolev ehitis
	Asfaltkate
	Betoonkate/kiviparkett
	Murukate
	Prügikonteiner
	Jalakäijate liikumistee
	Sõidusuunad
	Juurdepääs
	Elektri madalpinge maakaabelli
	Gaasitrass
	Vee-trass
	Kanalisatsioonitrass
	Sademeveetrass

1. Planeeringualaks on Põlva linnas katastriüksus Kaasiku tn 3 (kt 62201:001:0842) ja sellega piirnev Kaasiku tänava maa-ala (Kase tänav T2 katastriüksus, kt 62001:004:0065). Planeeringuala pindala on 2 365 m².
2. Planeeringuala aluskaardina on kasutatud A & O Maamõõdubüroo OÜ poolt juulis 2020 mõõdistatud topo-geodeetilist alusplaani (töö nr 204/20). Alusplaani mõõtkava on 1 : 500, koordinaadid on L-EST 97 ja kõrgused EH2000 süsteemis.

Kuupäev
21.08.2020

Asukoht
Põlva linn

Kaasiku tn 3 katastriüksuse ja lähiala DETAILPLANEERING

Põhijoonis

Töö nr 20003731 Mõõt 1:500 Joonise nr 3