


Orajõe saare ja lähiala detailplaneering

Olemasolev olukord

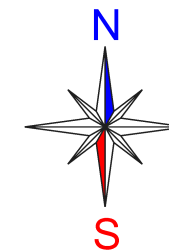


Leppemärgid

- Planeeringuala piir
- Katastriüksuse piir
- Põhikaardile kantud veekogu veepiir
- Kallasraja ulatus (4 m veekogu veepiirist)
- Orajõe kalda veekaitsevöönd (10 m veekogu veepiirist)
- Orajõe kalda ehituskeeluvöönd (50 m veekogu veepiirist)
- Põlva maleva piiranguvöönd (300 m kinnisasja välispiirist)
- Põlva kalmistu (kultuurimälestis nr 4201)
- Põlva kalmistu kaitsevöönd (50 m mälestise piirist)
- Olemasolev veeala
- Olemasolev haljasala (muru, puistu, võsa, veeäärne taimestik)
- Olemasolev kõnnitee graniitsõelmetega
- Olemasolev kõnnitee kõvakattega (asfalt, betoonkivi)
- Olemasolev sõidutee
- Olemasolev kruusakattega transpordimaa

Olemasolevad tehnovõrgud planeeringualal

- Elektrikaabel ja tänavavalgustuspost
- Sademeveekanaliseerimisitoru

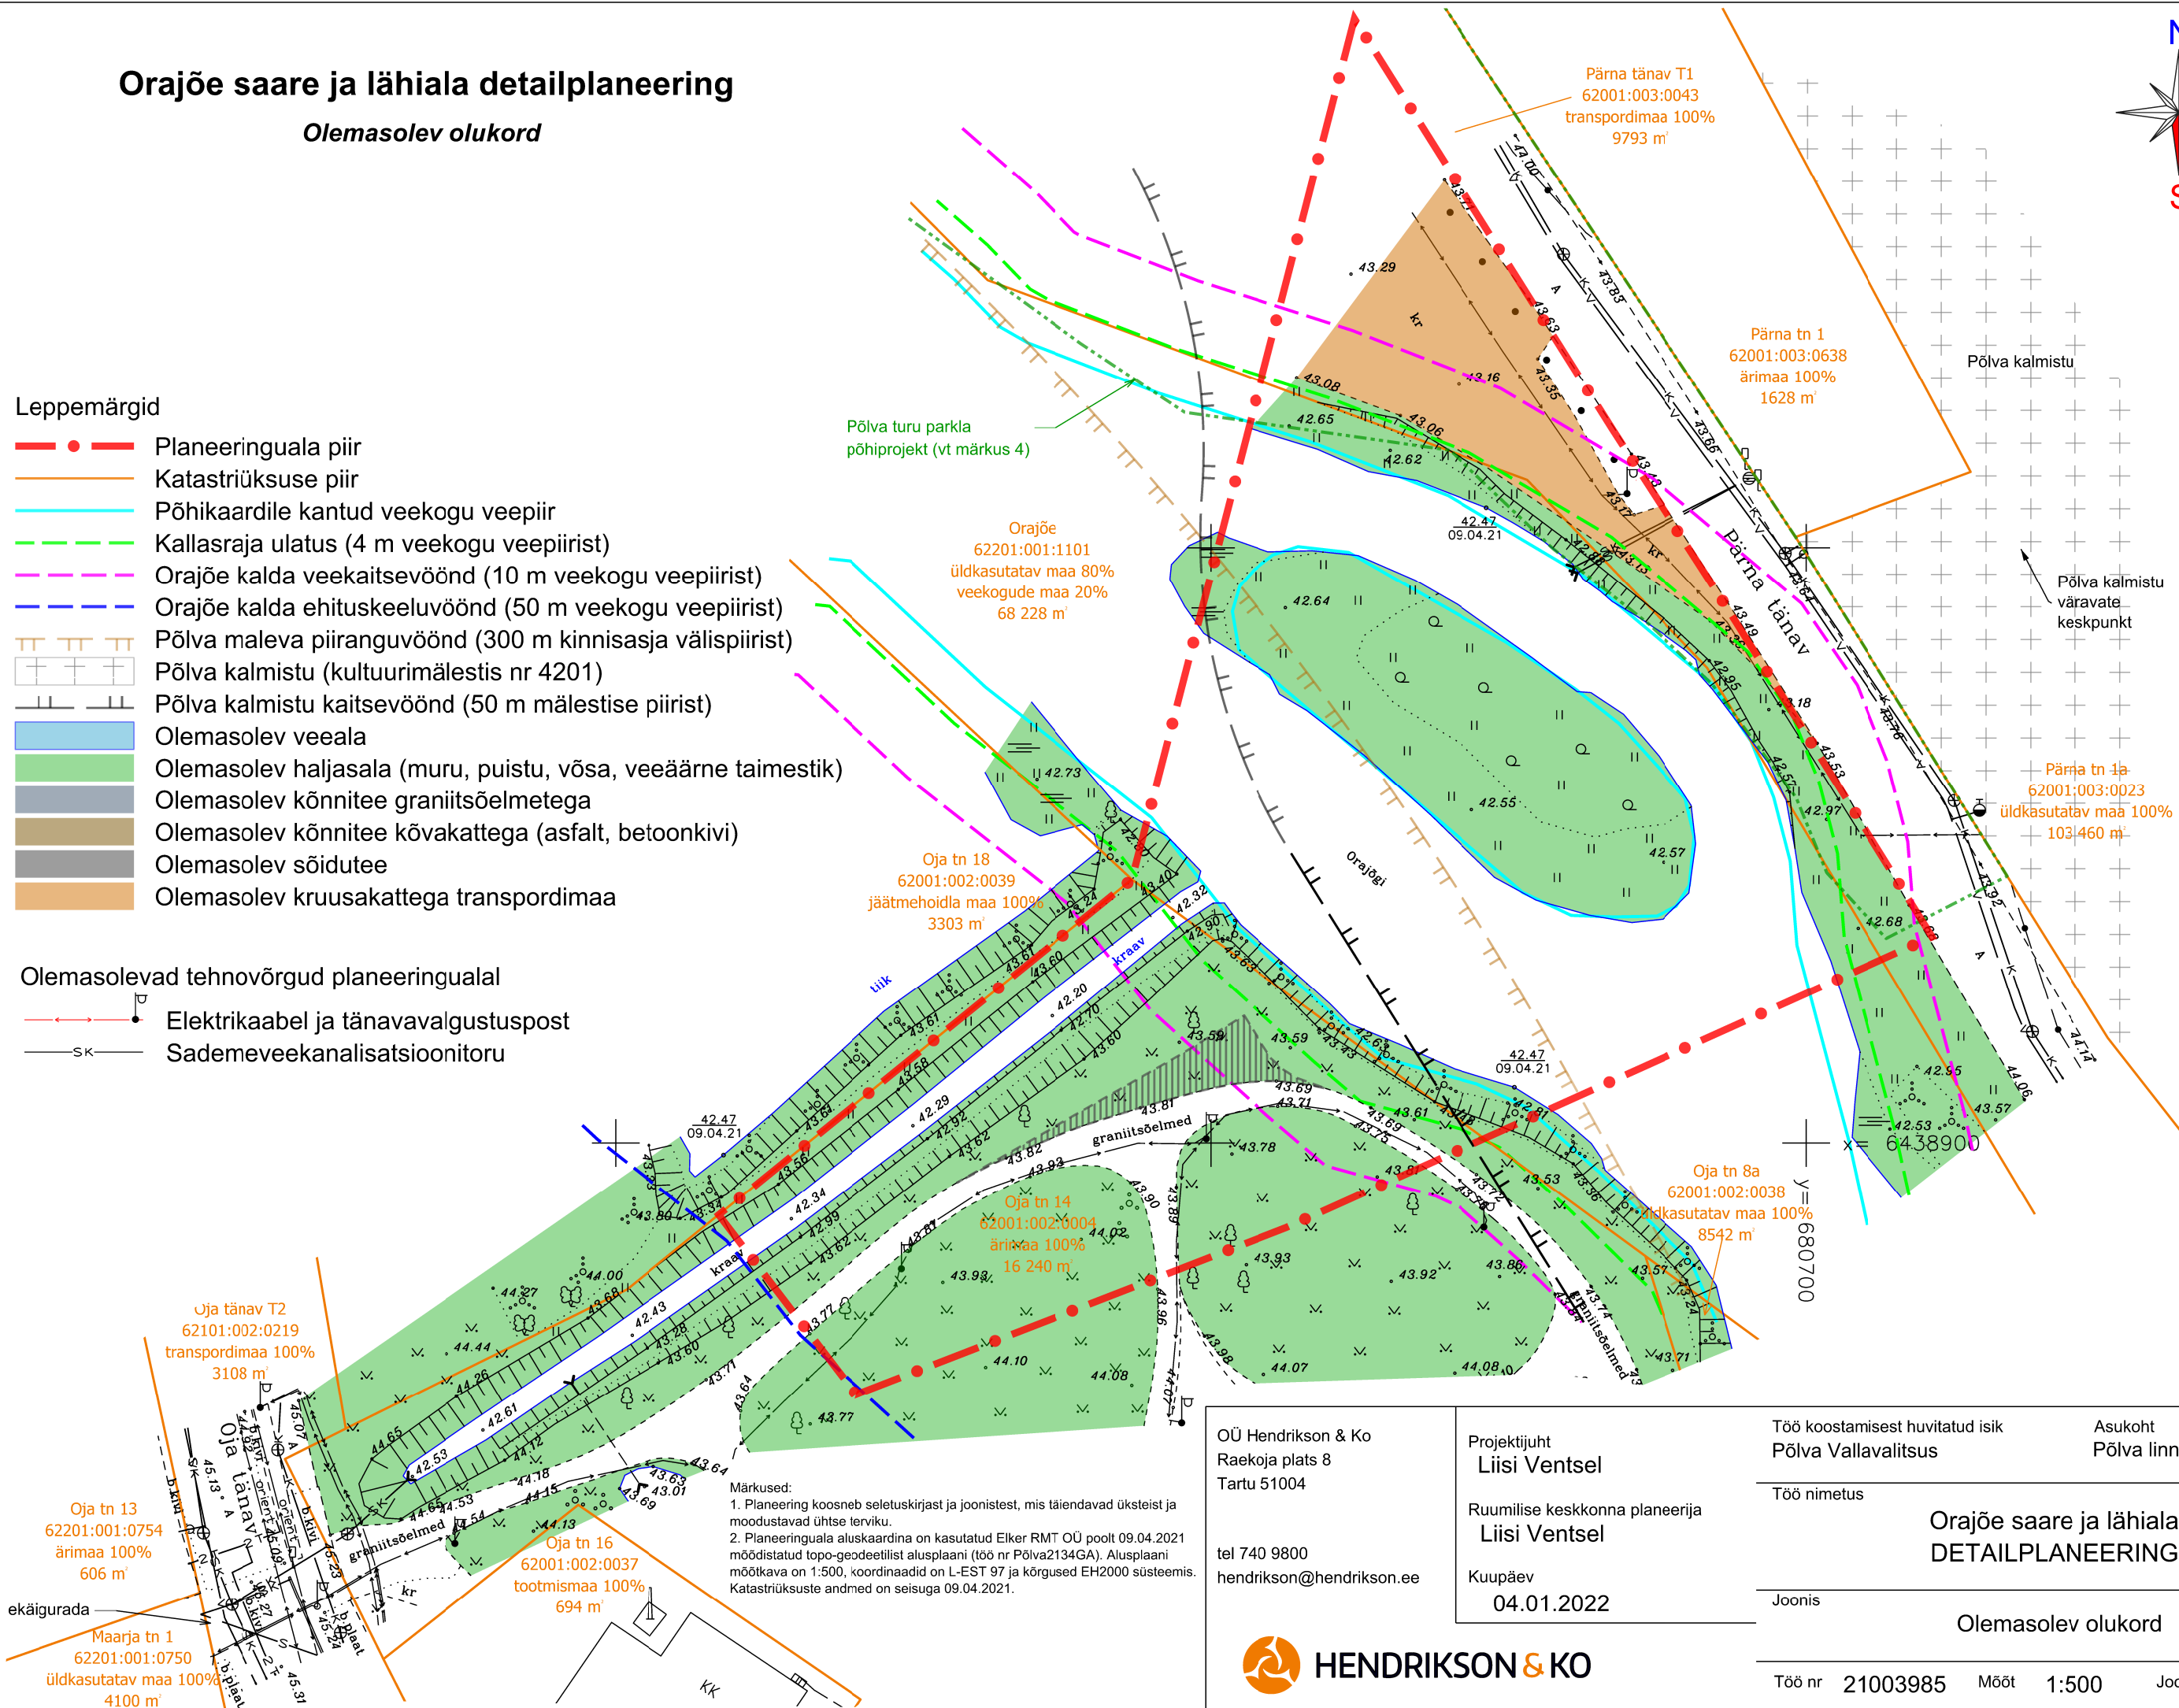

Märkused:
1. Planeering koosneb seletuskirjast ja joonistest, mis täiendavad üksteist ja moodustavad ühtse terviku.
2. Planeeringuala aluskaardina on kasutatud Elker RMT OÜ poolt 09.04.2021 moodustatud topo-geodeetilist alusplaani (töö nr Põlva2134GA). Alusplaani mõõtkava on 1:500, koordinaadid on L-EST 97 ja kõrgused EH2000 süsteemis. Katastriüksuste andmed on seisuga 09.04.2021.

OÜ Hendrikson & Ko
Raekoja plats 8
Tartu 51004

tel 740 9800
hendrikson@hendrikson.ee

Projekti juht
Liisi Ventsel

Ruumilise keskkonna planeerija
Liisi Ventsel

Kuupäev
04.01.2022

Töö koostamisest huvitatud isik
Põlva Vallavalitsus

Asukoht
Põlva linn

Töö nimetus

Orajõe saare ja lähiala
DETAILPLANEERING

Joonis

Olemasolev olukord

Töö nr 21003985 Mõõt 1:500 Joonise nr 3