


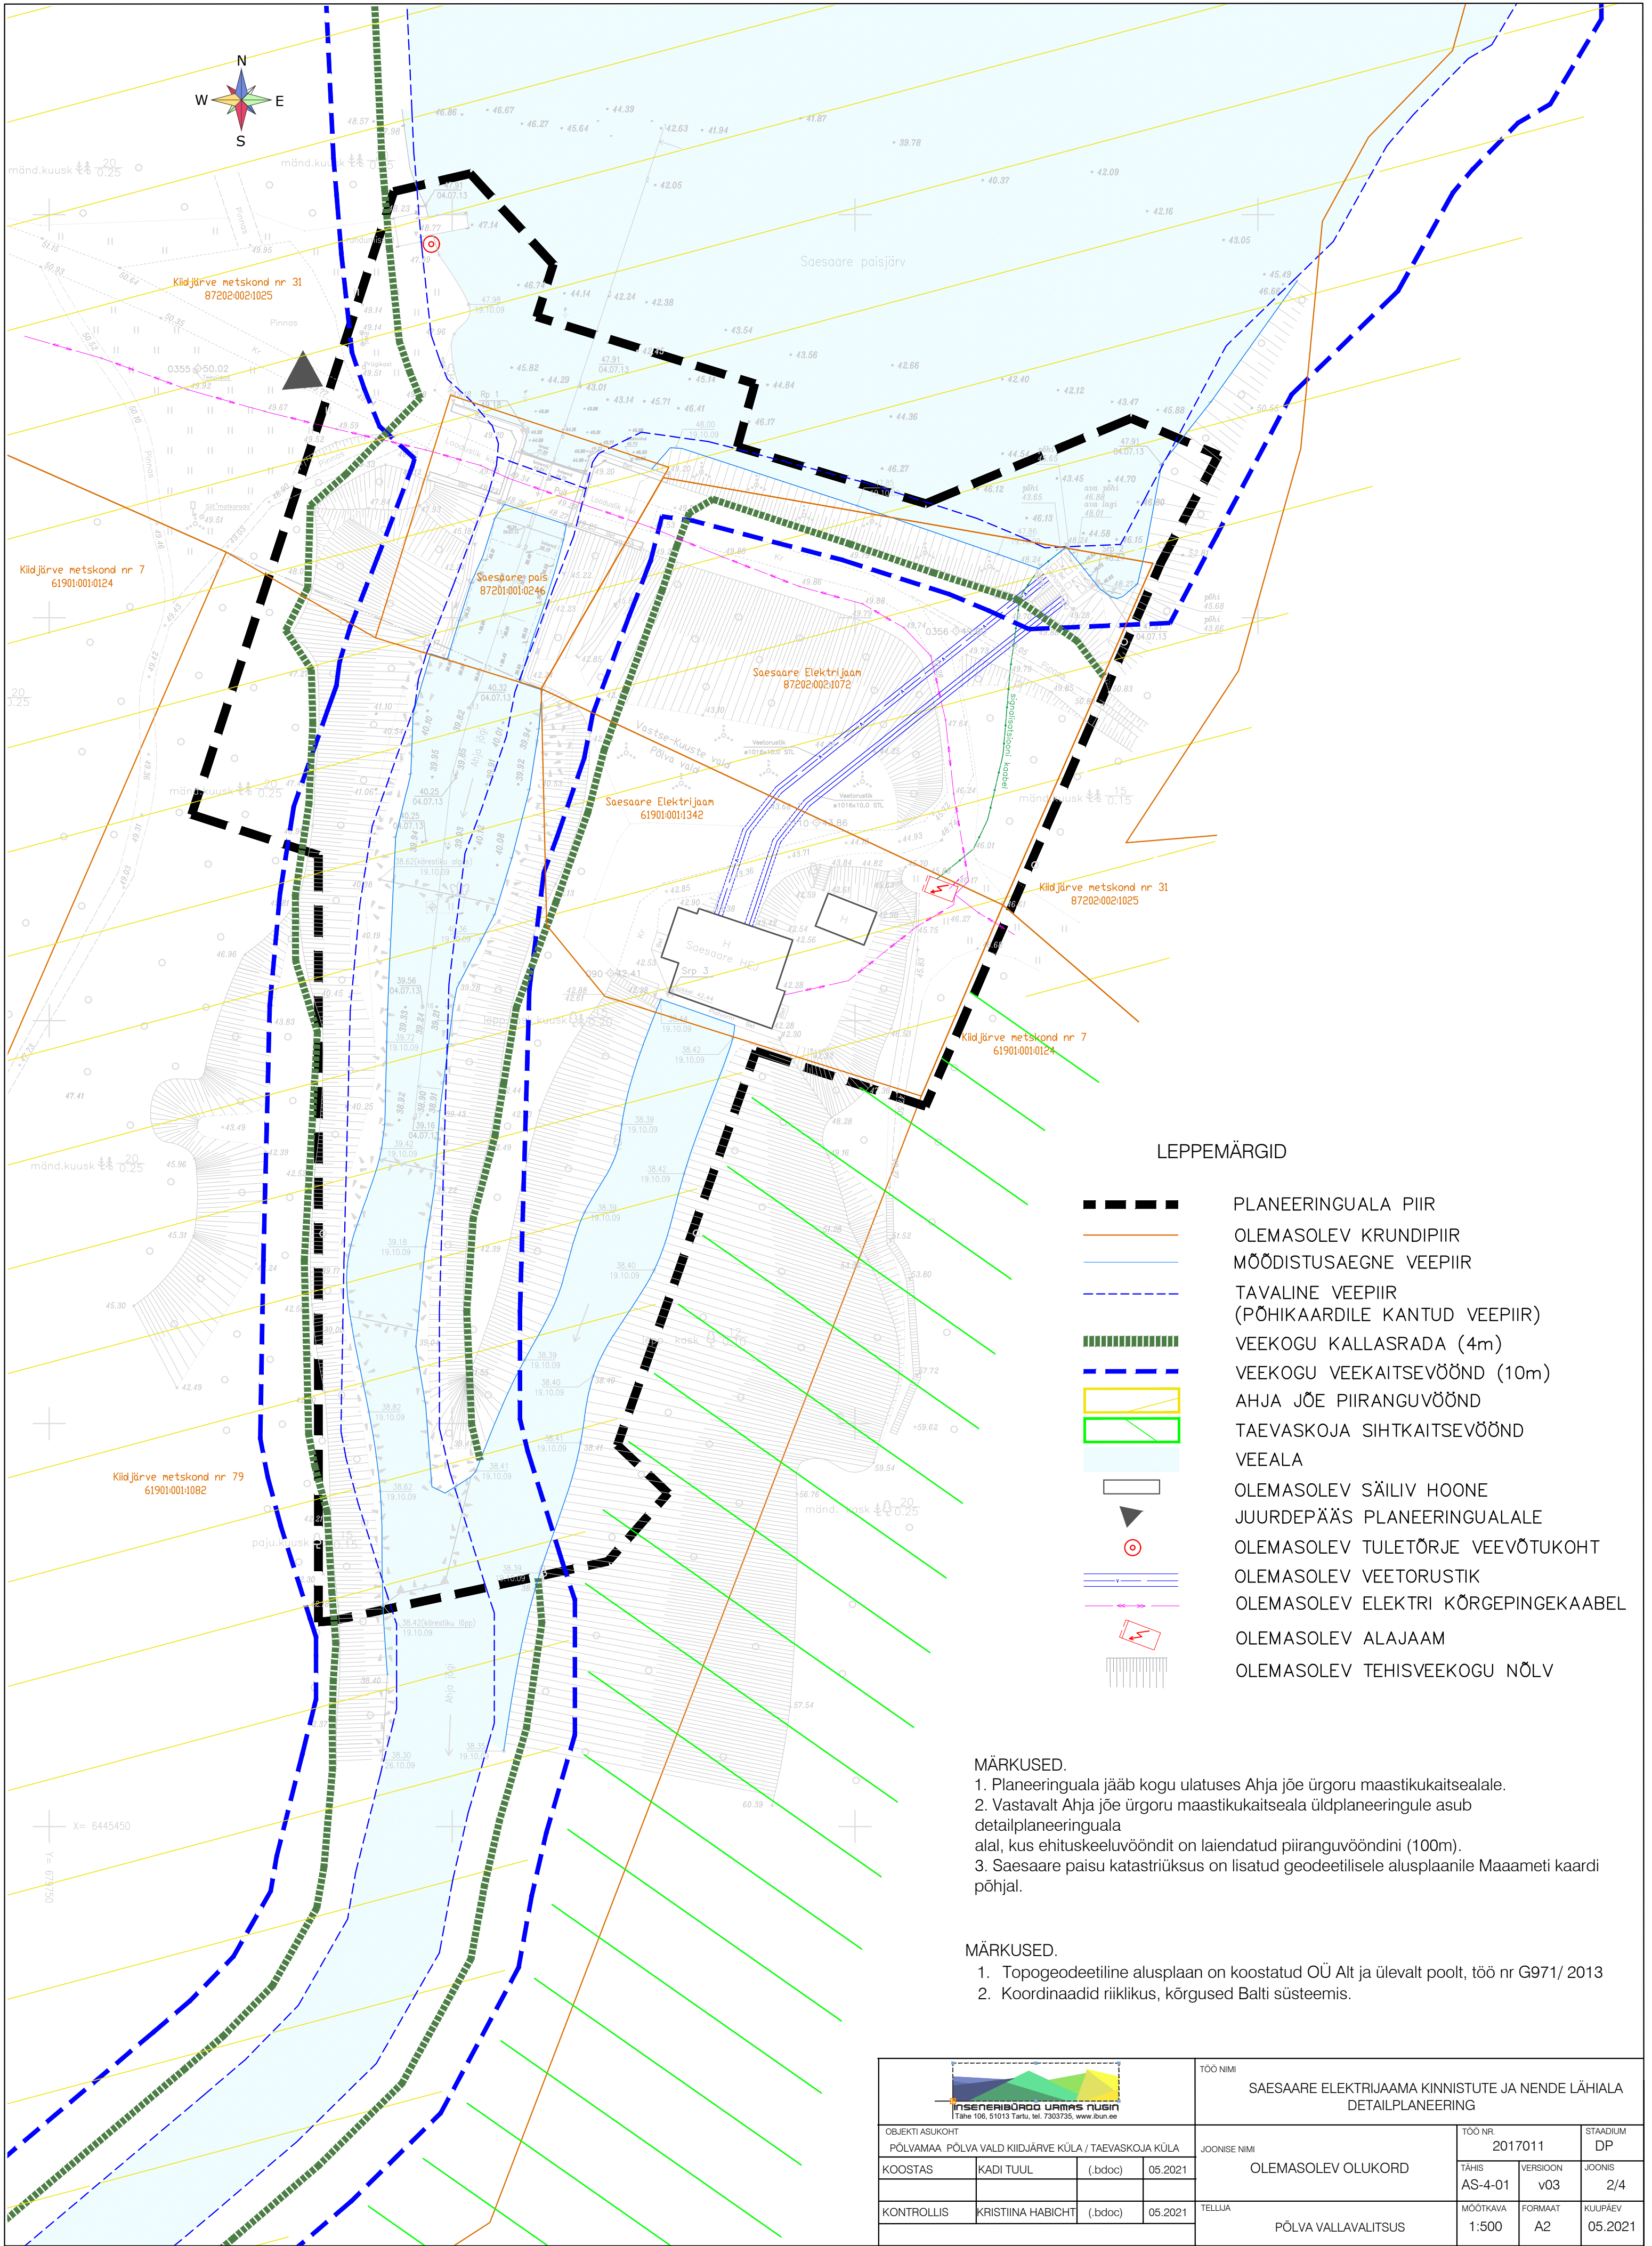

LEPPEMÄRGID

- PLANEERINGUALA PIIR
- OLEMASOLEV KRUNDIPIIR
- MÕODISTUSAEGNE VEEPIIR
- TAVALINE VEEPIIR (PÕHIKAARDILE KANTUD VEEPIIR)
- VEEKOGU KALLASRADA (4m)
- VEEKOGU VEEKAITSEVÕÖND (10m)
- AHJA JÕE PIIRANGUVÕÖND
- TAEVASKOJA SIHTKAITSEVÕÖND
- VEEALA
- OLEMASOLEV SÄILIV HOONE
- JUURDEPÄÄS PLANEERINGUALALE
- OLEMASOLEV TULETÖRJE VEEVÕTUKOHT
- OLEMASOLEV VEETORUSTIK
- OLEMASOLEV ELEKTRI KÕRGEPINGEKAABEL
- OLEMASOLEV ALAJAAM
- OLEMASOLEV TEHISVEEKOGU NÕLV

MÄRKUSED.

1. Planeeringuala jääb kogu ulatuses Ahja jõe ürgoru maastikukaitsealale.

2. Vastavalt Ahja jõe ürgoru maastikukaitseala üldplaneeringule asub detailplaneeringuala alal, kus ehituskeeluvööndit on laiendatud piiranguvööndini (100m).

3. Saesare paisu katastriüksus on lisatud geodeetilisele alusplaanile Maaameti kaardi põhjal.

MÄRKUSED.

1. Topogeodeetiline alusplaan on koostatud OÜ Alt ja ülevalt poolt, töö nr G971/ 2013

2. Koordinaadid riiklikus, kõrgused Balti süsteemis.

 INSENERIBÜROO URMAS RUGIN Tähe 106, 51013 Tartu, tel. 7303735, www.urmas.ee				TÖÖ NIMI SAESAARE ELEKTRIAAMA KINNISTUTE JA NENDE LÄHIALA DETAILPLANEERING			
OBJEKTI ASUKOHT PÕLVAMAA PÕLVA VALD KIIDJÄRVE KÜLA / TAEVASKOJA KÜLA		JOONISE NIMI OLEMASOLEV OLUKORD		TÖÖ NR. 2017011		STAADIUM DP	
KOOSTAS	KADI TUUL	(.bdoc)	05.2021			TÄHIS AS-4-01	JOONIS 2/4
						MOOTKAVA 1:500	FORMAAT A2
						KUUPÄEV 05.2021	
KONTROLLIS		KRISTINA HABICHT		TELLUJA PÕLVA VALLAVALITSUS			