


TABEL 1: EHTUSLIKUD JA ARHITEKTUURSED NOUDED							
Ol. okeia kundi aadress	Kundi suurus m²	Minimaalne lubatavus klass	Lubatud välismõistlus materjalid	Lubatud katuse vee materjalid	Katuse kalde vahemik	Pind	Märkused
Lao tn 29	28662	TF3	metall, puit, marmor, kivi, puit, metall	ruumilised, vee - ja profiilid	katuse kalde vahemik 10,45	keevistööd	

Kundi ehitusõiguse aken


Sisustavate % planeeringu liikides		
Kõrgus meetrites	Ehitisealine pindala m²	Hoonete arv kundi
Maapindala		
Komistatav arv	Hoonetustala suurus m²	

PÕLVA LINNAS LAO TN 29 KATASTRIRÜKSUSE JA LÄHIALA DETAILPLANEERING

PÕHIJOOONIS M1:500

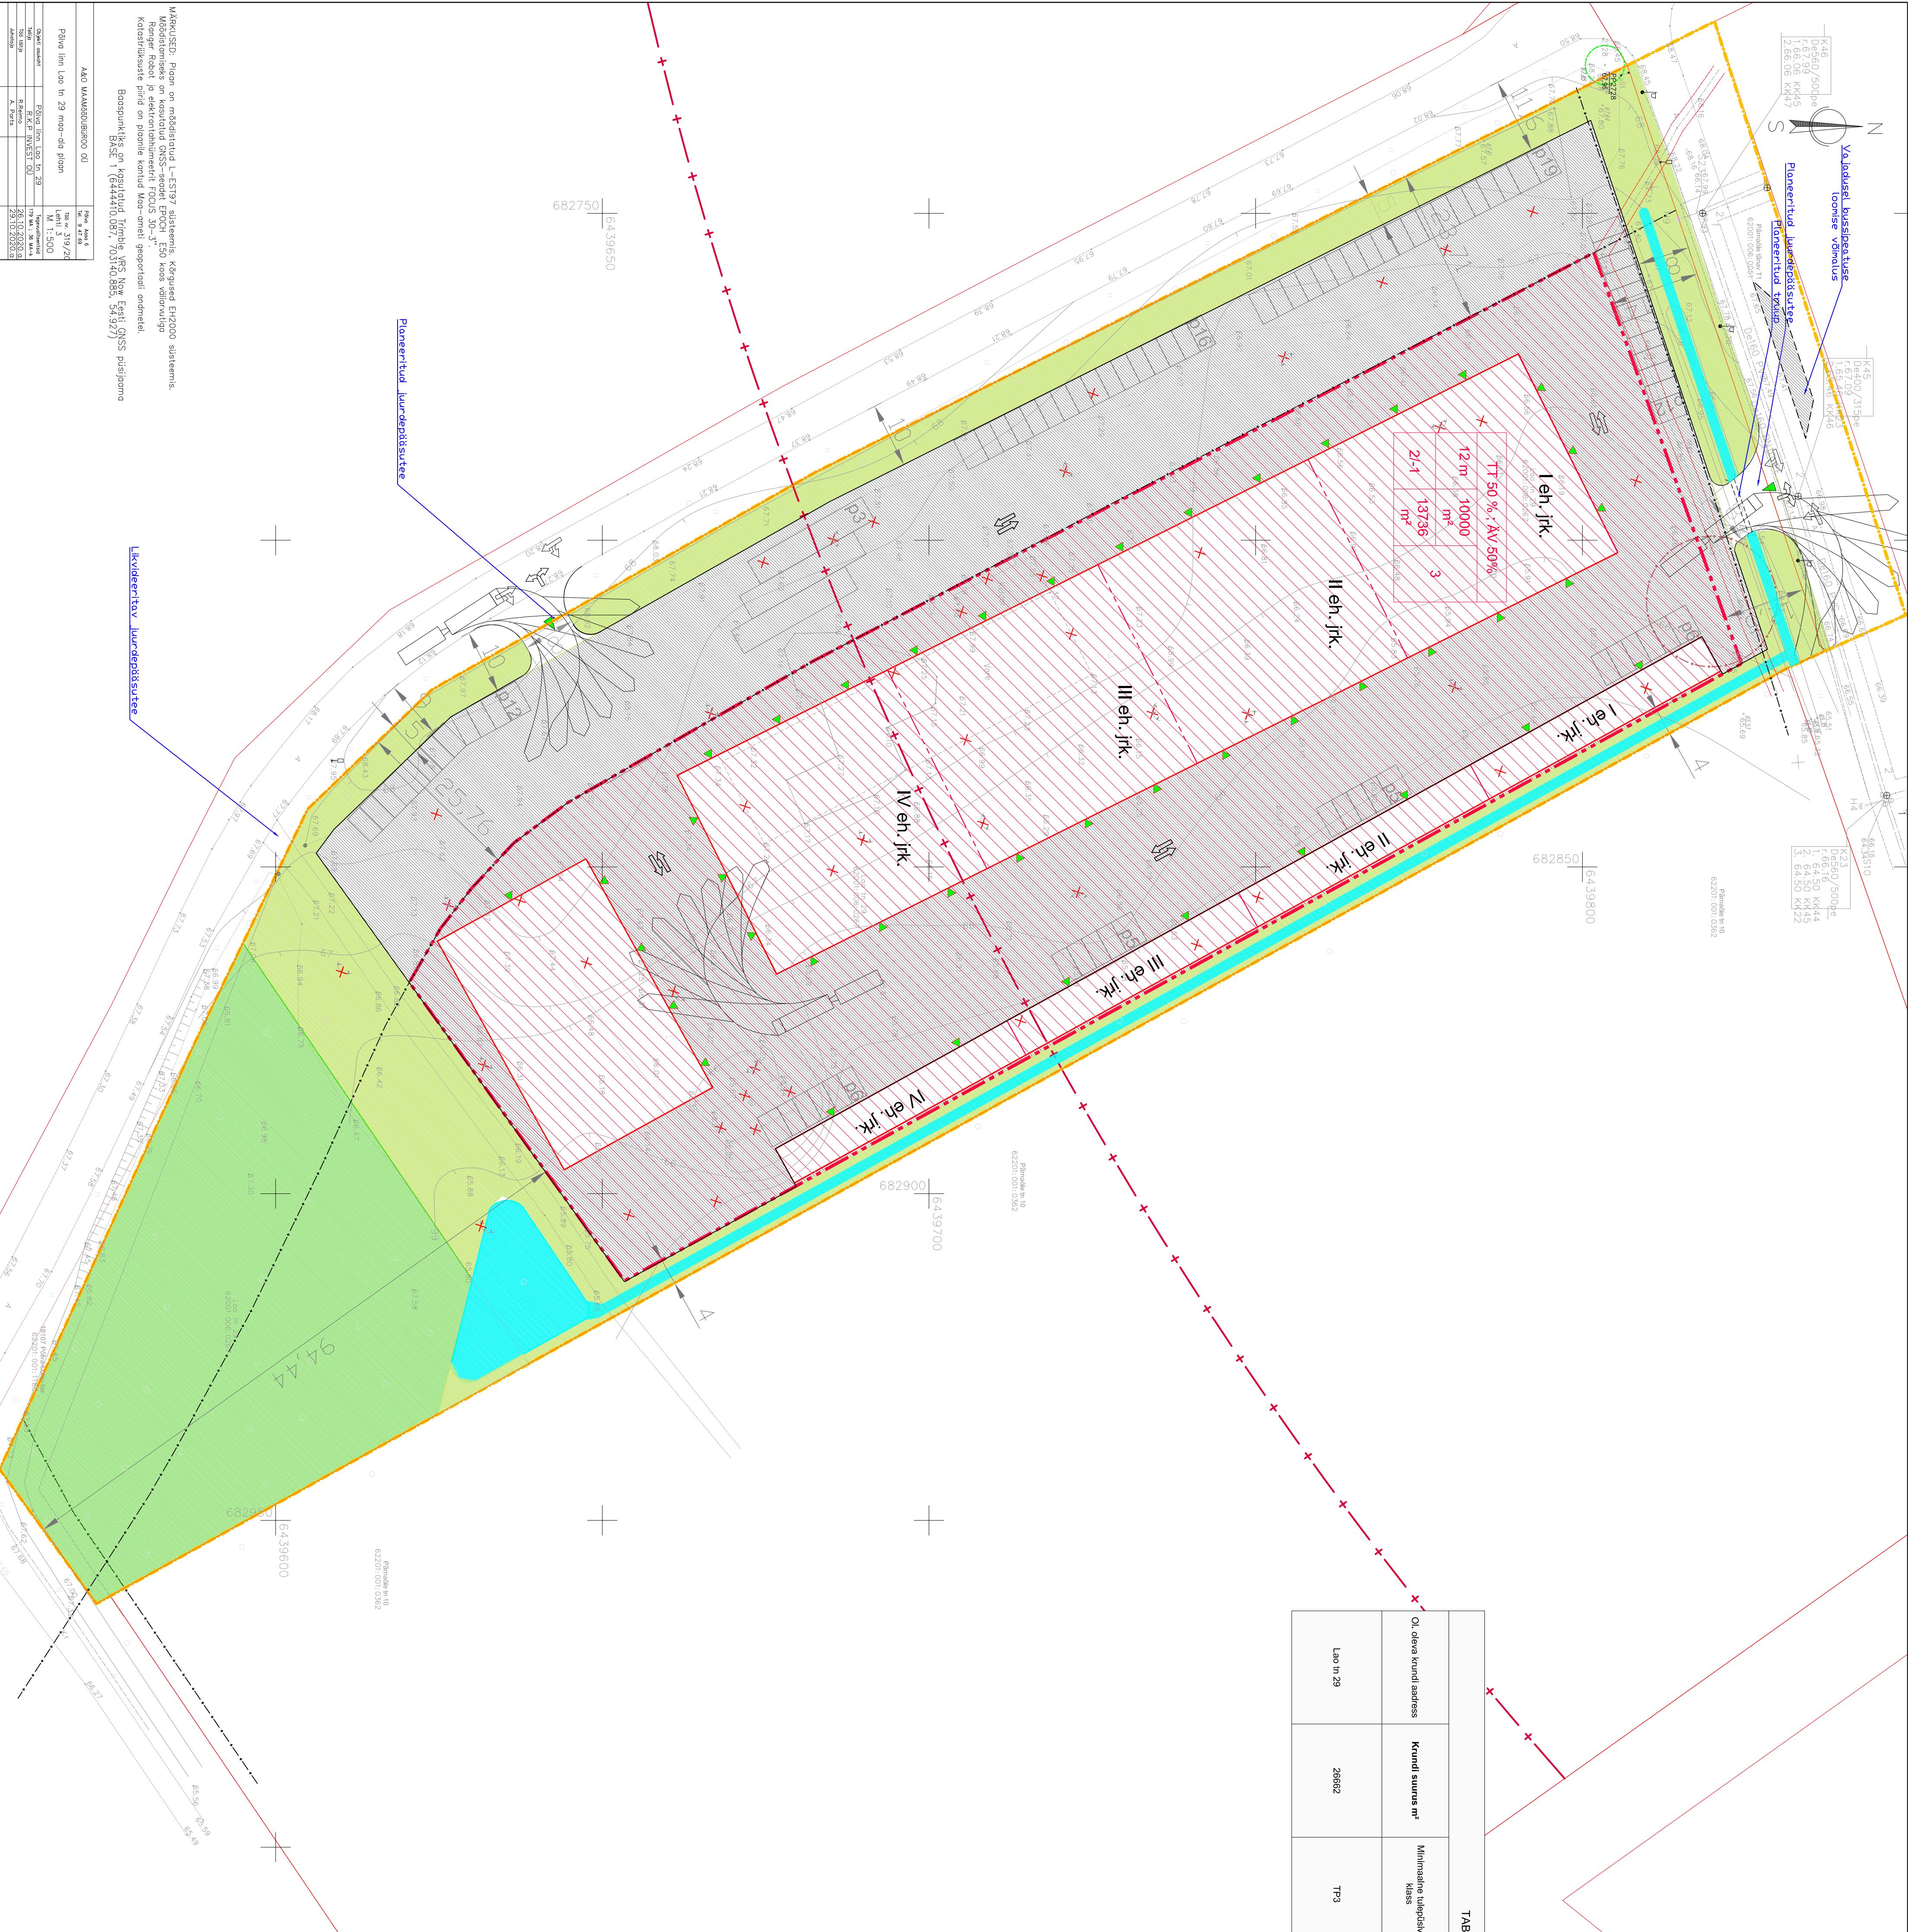

LEPPEMÄRGID:

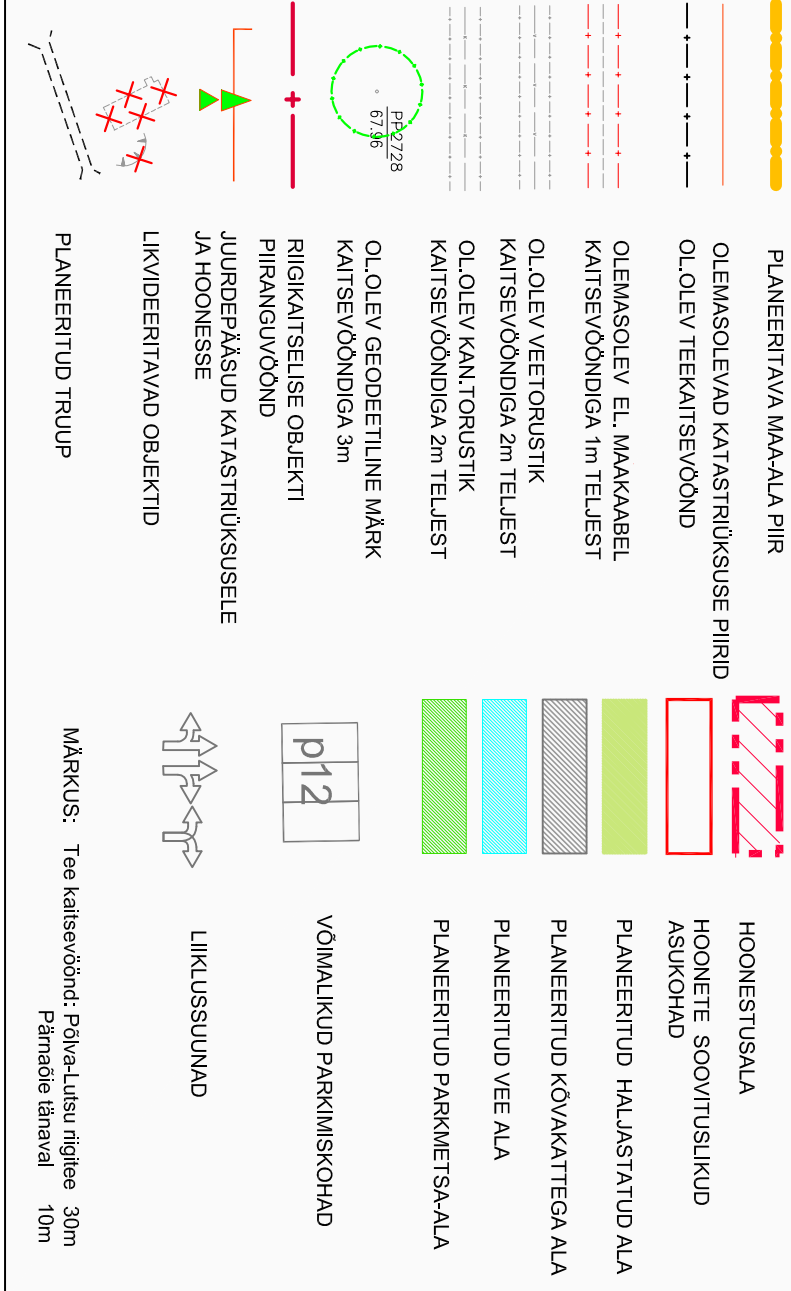

Marksi Maja OÜ		Registri nr: 13794225	Jaanuar 2022
Büroo juhataja	A. Rohi	Asutuse juht	DP-4
Koostaja	P. Toop	Asutuse juht	DP0221
Koostaja	P. Toop	Asutuse juht	Stadium DP
Koostaja		R.K.P. Invest OÜ	M 1:500
Koostaja		R.K.P. Invest OÜ	Jaanuar 2022