PÕLVA LINNAS LAO TN 29 KATASTRIÜKSUSE JA LÄHIALA DETAILPLANEERING

TEHNOVÕRKUDE JOONIS
M1:500

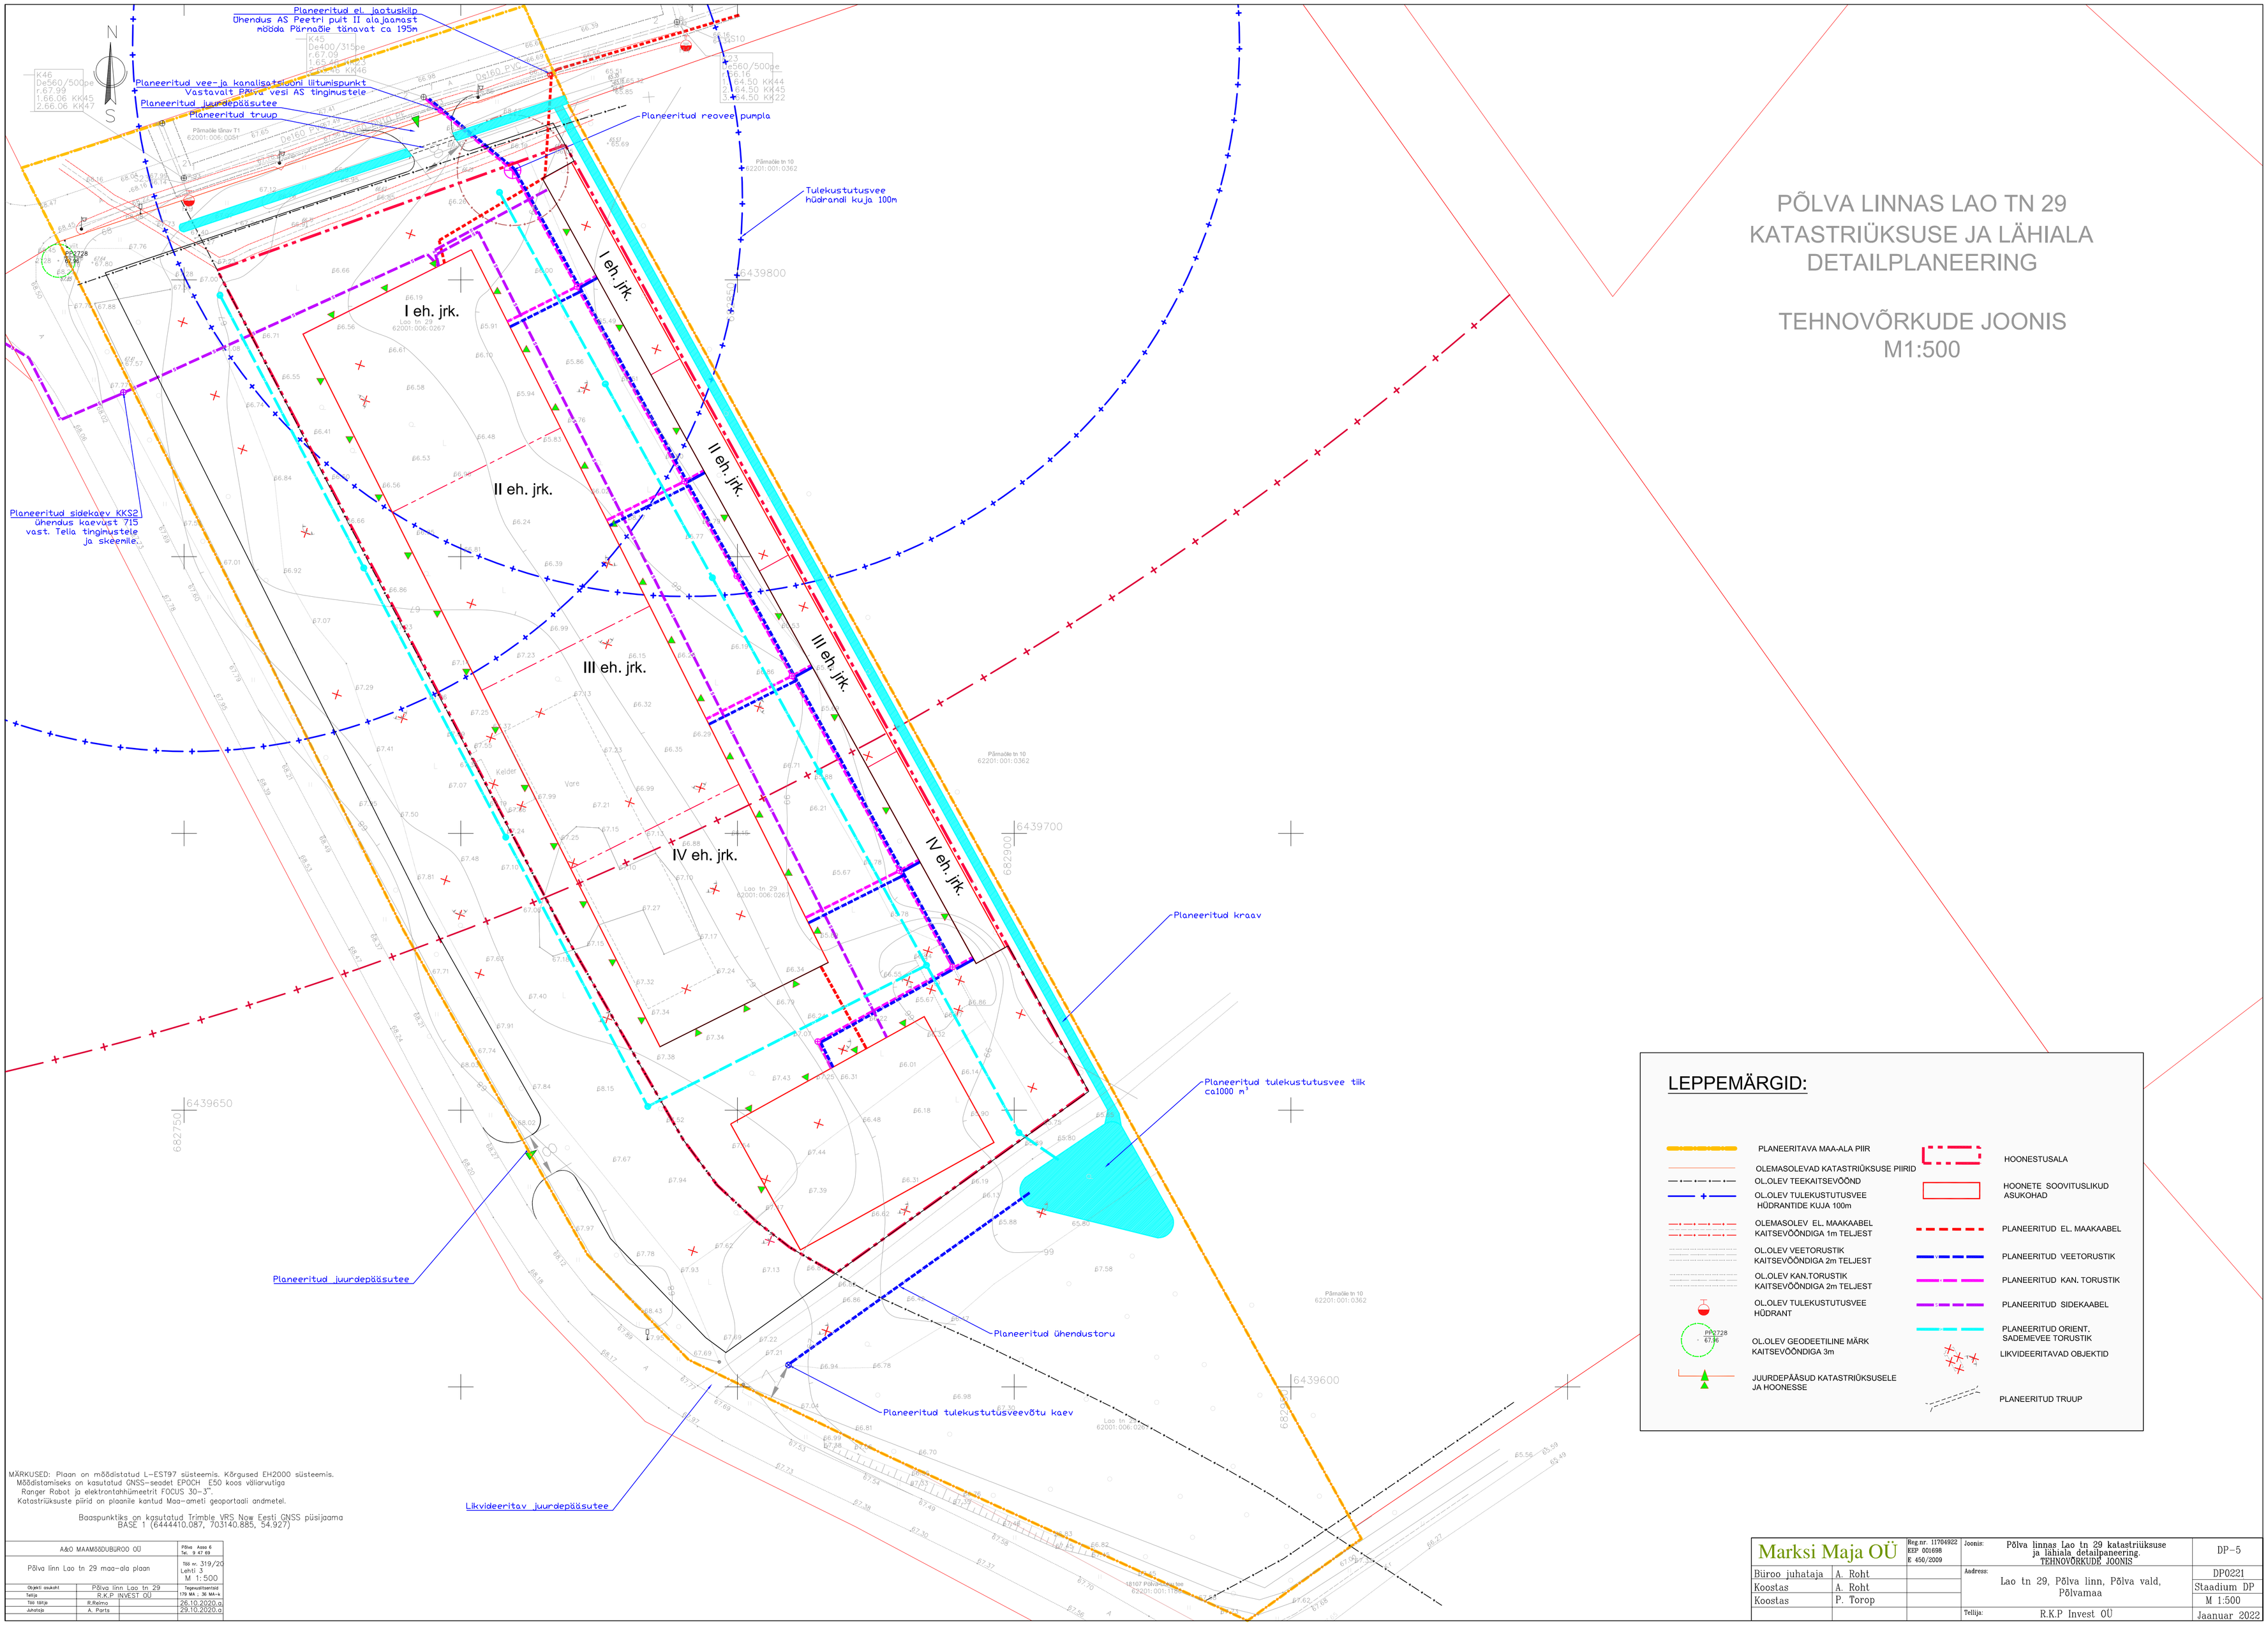

LEPPEMÄRGID:

- PLANEERITAVA MAA-ALA PIIR
- OLEMASOLEVAD KATASTRIÜKSUSE PIIRID
- OL.OLEV TEEKAITSEVÖÖND
- OL.OLEV TULEKUSTUTUSVEE HÜDRANTIDE KUJA 100m
- OLEMASOLEV EL. MAAKAABEL KAITSEVÖÖNDIGA 1m TELJEST
- OL.OLEV VEETORUSTIK KAITSEVÖÖNDIGA 2m TELJEST
- OL.OLEV KAN.TORUSTIK KAITSEVÖÖNDIGA 2m TELJEST
- OL.OLEV TULEKUSTUTUSVEE HÜDRANT
- PK2728 67.96 — OL.OLEV GEODEETILINE MÄRK KAITSEVÖÖNDIGA 3m
- JUURDEPÄÄSUD KATASTRIÜKSUSELE JA HOONESSE
- HOONESTUSALA
- HOONETE SOOVITUSLIKUD ASUKOHAD
- PLANEERITUD EL. MAAKAABEL
- PLANEERITUD VEETORUSTIK
- PLANEERITUD KAN. TORUSTIK
- PLANEERITUD SIDEKAABEL
- PLANEERITUD ORIENT. SADEMEVEE TORUSTIK
- LIKVIDEERITAVAD OBJEKTID
- PLANEERITUD TRUUP

MÄRKUSED: Plaan on mõõdistatud L-EST97 süsteemis. Kõrgused EH2000 süsteemis.
Mõõdistamiseks on kasutatud GNSS-seadet EPOCH E50 koos väliarvutiga Ranger Robot ja elektrontahhümeetril FOCUS 30-3".
Katastriüksuste piirid on plaanile kantud Maa-ameti geoportaali andmetel.

Baaspunktiks on kasutatud Trimble VRS Now Eesti GNSS püsijaama BASE 1 (6444410.087, 703140.885, 54.927)

A&O MAAMÕÕDUBÜROO OÜ		Põlva Aasa 6 Tel. 5 47 69
Põlva linn Lao tn 29 maa-ala plaan		Töö nr. 319/20 Lehti 3 M 1:500
Objekti aadress	Põlva linn Lao tn 29	Tegevusõiguse
Tellija	R.K.P INVEST OÜ	179 MA , 36 MA-A
Töö täitja	R.Reimo	26.10.2020.a
Juhataja	A. Ports	29.10.2020.a

Marksi Maja OÜ	Reg.nr. 11704922 EEP 001698 E 450/2009	Joonis:	Põlva linnas Lao tn 29 katastriüksuse ja lähiala detailplaneering. TEHNOVÕRKUDE JOONIS	DP-5
Büroo juhataja	A. Roht	Aadress:	Lao tn 29, Põlva linn, Põlva vald, Põlvamaa	DP0221
Koostas	A. Roht			Staadium DP
Koostas	P. Torop			M 1:500
		Tellija:	R.K.P Invest OÜ	Jaanuar 2022