PÕLVA LINNAS LAO TN 29 KATASTRIÜKSUSE JA LÄHIALA DETAILPLANEERING

OLEMASOLEV OLUKORD
M1:500

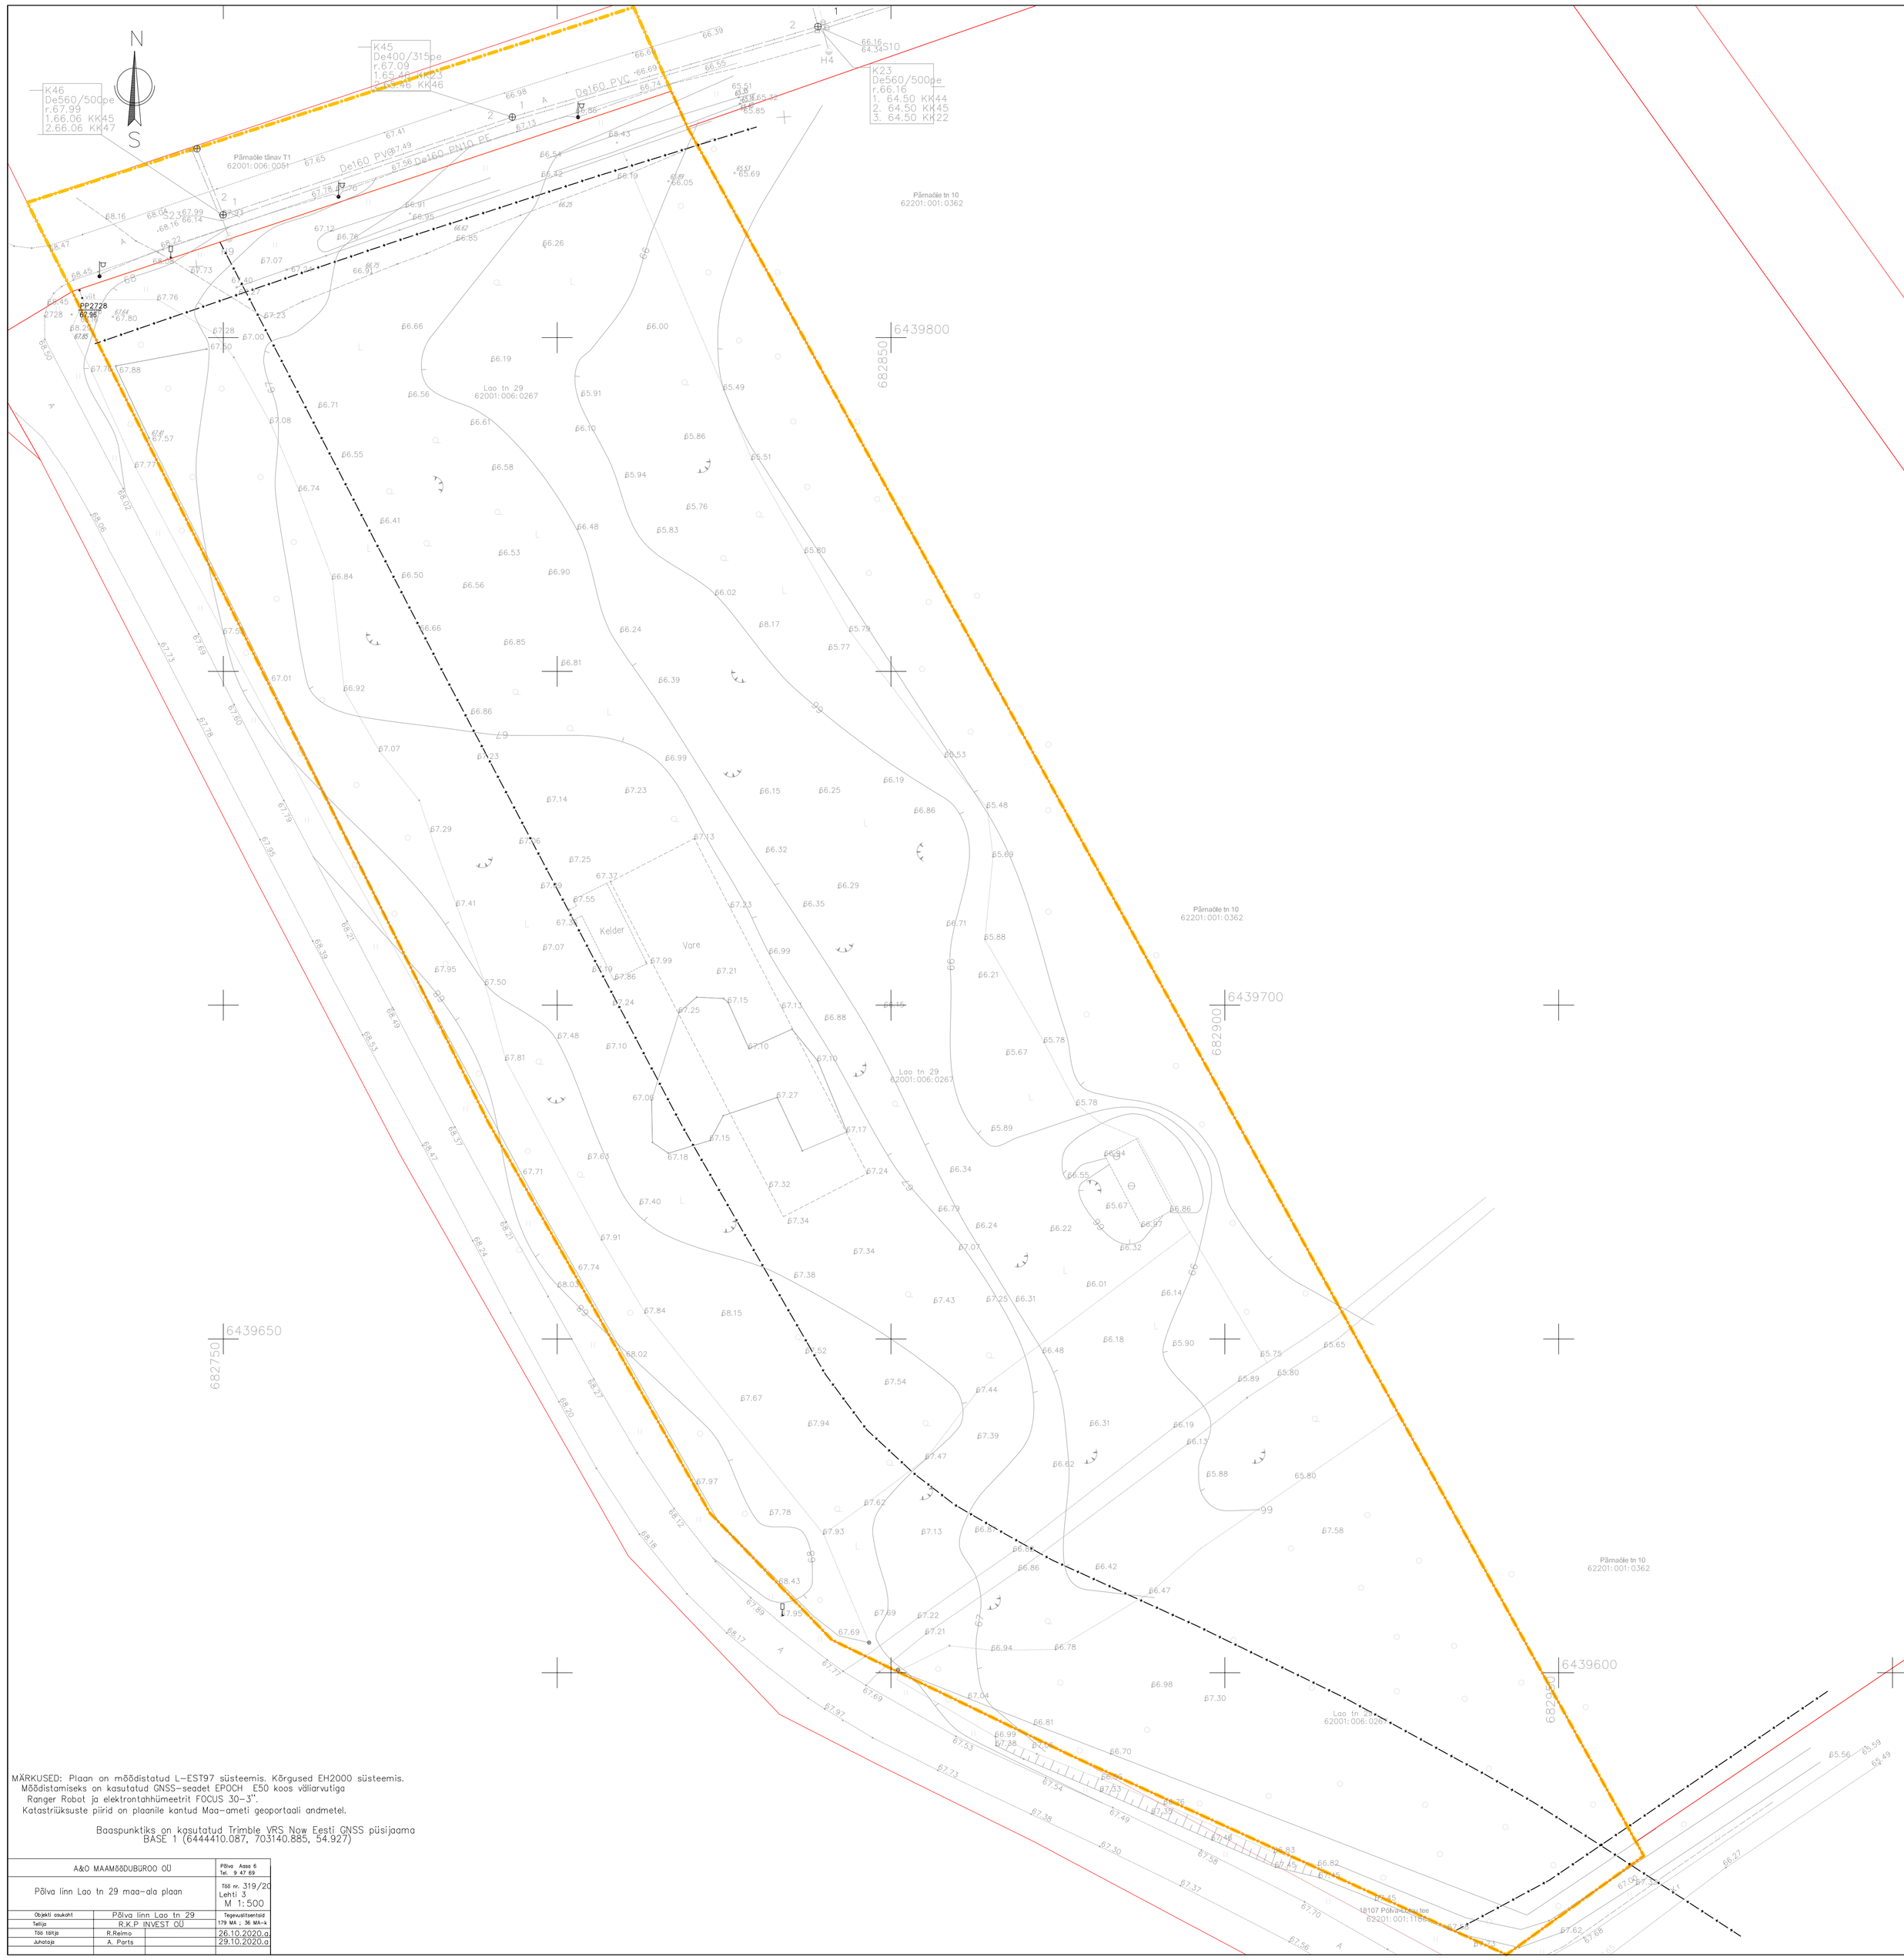

LEPPEMÄRGID:

- PLANEERITAVA MAA-ALA PIIR
- OLEMASOLEVAD KATASTRIÜKSUSE PIIRID
- OL.OLEV TEEKAITSEVÖÖND

MÄRKUSED: Plaan on mõõdistatud L-EST97 süsteemis. Kõrgused EH2000 süsteemis.
Mõõdistamiseks on kasutatud GNSS-seadet EPOCH 50 koos väliarvutiga Ranger Robot ja elektrontahhimeetrit FOCUS 30-3".
Katastriüksuste piirid on plaanile kantud Maa-ameti geoportaali andmetel.

Baaspunktiks on kasutatud Trimble VRS Now Eesti GNSS püsijaama BASE 1 (6444410.087, 703140.885, 54.927)

A&O MAAMÕÕDUBÜROO OÜ		Põlva Aasa 6 Tel. 9 47 69
Põlva linn Lao tn 29 maa-ala plaan		Töö nr. 319/20 Leht: 3 M 1:500
Objekti asukoht	Põlva linn Lao tn 29	Tegevuliseriteid
Tellija	R.K.P INVEST OÜ	179 MA ; 36 MA-k
Töö tüüp	R.Reimo	26.10.2020.a
Juhataja	A. Ports	29.10.2020.a

Marksi Maja OÜ	Reg.nr. 11704922 EEP 001698 E 450/2009	Joonis: Põlva linnas Lao tn 29 katastriüksuse ja lähiala detailpaneering. Olemasolev olukord	DP-3
Büroo juhataja	A. Roht	Aadress: Lao tn 29, Põlva linn, Põlva vald, Põlvamaa	DP0221
Koostas	A. Roht		Staadium DP
Koostas	P. Torop		M 1:500
		Tellija: R.K.P Invest OÜ	Jaanuar 2022