


KOORDINAATIDE TABEL

Jrk. nr.	X	Y
1	6456560,21	680153,31
2	6456558,17	680157,67
3	6456556,83	680157,05
4	6456555,19	680160,57
5	6456556,53	680161,20
6	6456551,96	680171,00
7	6456544,74	680167,63
8	6456549,14	680158,21
9	6456541,79	680154,78
10	6456545,64	680146,52


Märkus: koordinaadid on arvestatud telgede ristumiskohast.

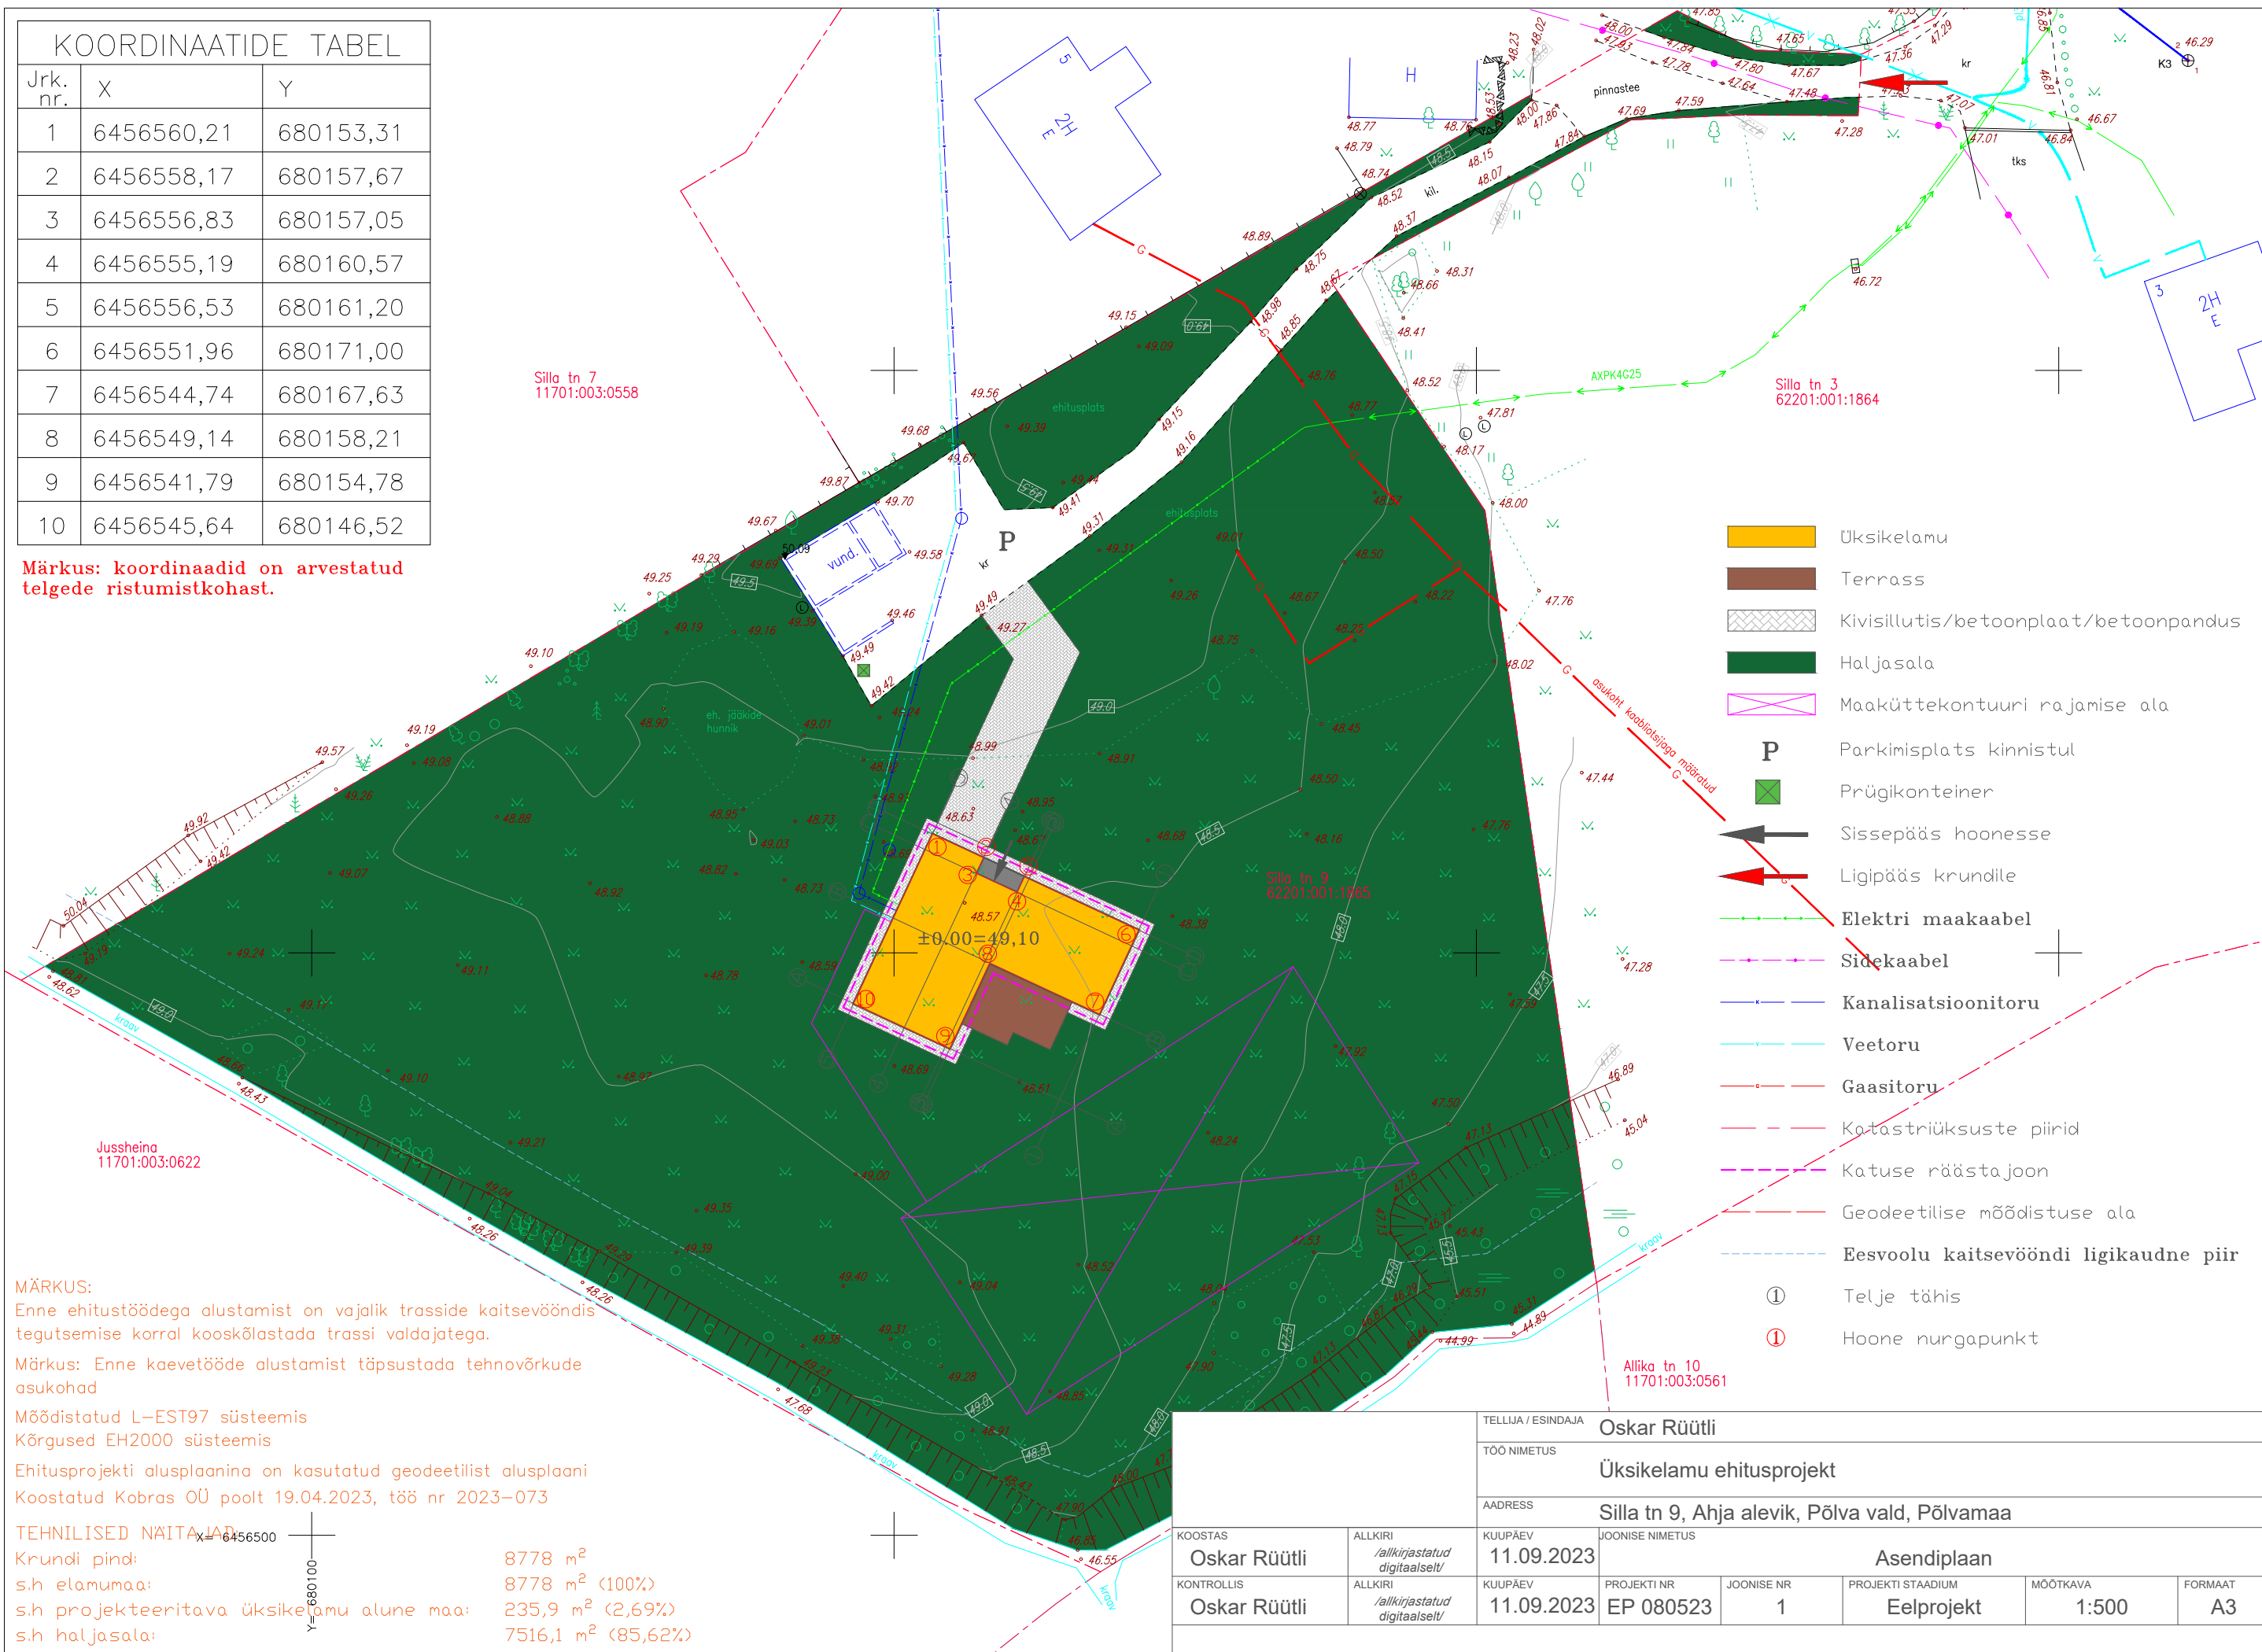

- Üksikelamu
- Terrass
- Kivisillutis/betoonplaat/betoonpandus
- Haljasala
- Maaküttekontuuri rajamise ala
- P** Parkimisplats kinnistul
- Prügikonteiner
- Sissepääs hoonesse
- Ligipääs krundile
- Elektri maakaabel
- Sidekaabel
- Kanalisatsioonitoru
- Veetoru
- Gaasitoru
- Katastriüksuste piirid
- Katuse räästajoon
- Geodeetilise mõõdistuse ala
- Eesvoolu kaitsevööndi ligikaudne piir
- Ⓢ Telje tähis
- Ⓢ Hoone nurgapunkt

MÄRKUS:
Enne ehitustöödega alustamist on vajalik trasside kaitsevööndis tegutsemise korral kooskõlastada trassi valdajatega.
Märkus: Enne kaevetööde alustamist täpsustada tehnovõrkude asukohad
Mõõdistatud L-EST97 süsteemis
Kõrgused EH2000 süsteemis
Ehitusprojekti alusplaanina on kasutatud geodeetilist alusplaani
Koostatud Kobras OÜ poolt 19.04.2023, töö nr 2023-073

TEHNILISED NAIITAJAD
Krundi pind: 8778 m²
s.h elamumaa: 8778 m² (100%)
s.h projekteeritava üksikelamu alune maa: 235,9 m² (2,69%)
s.h haljasala: 7516,1 m² (85,62%)

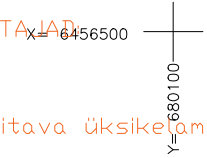

TELLIJA / ESINDAJA		Oskar Rütli			
TÖÖ NIMETUS		Üksikelamu ehitusprojekt			
ADDRESS		Silla tn 9, Ahja alevik, Põlva vald, Põlvamaa			
KOOSTAS	ALLKIRI	KUUPÄEV	JONISE NIMETUS		
Oskar Rütli	/allkirjastatud digitaalselt/	11.09.2023	Asendiplaan		
KONTROLLIS	ALLKIRI	KUUPÄEV	PROJEKTI NR	JOONISE NR	PROJEKTI STAADIUM
Oskar Rütli	/allkirjastatud digitaalselt/	11.09.2023	EP 080523	1	Eelprojekt
		MÕÖTKAVA		FORMAAT	
		1:500		A3	