



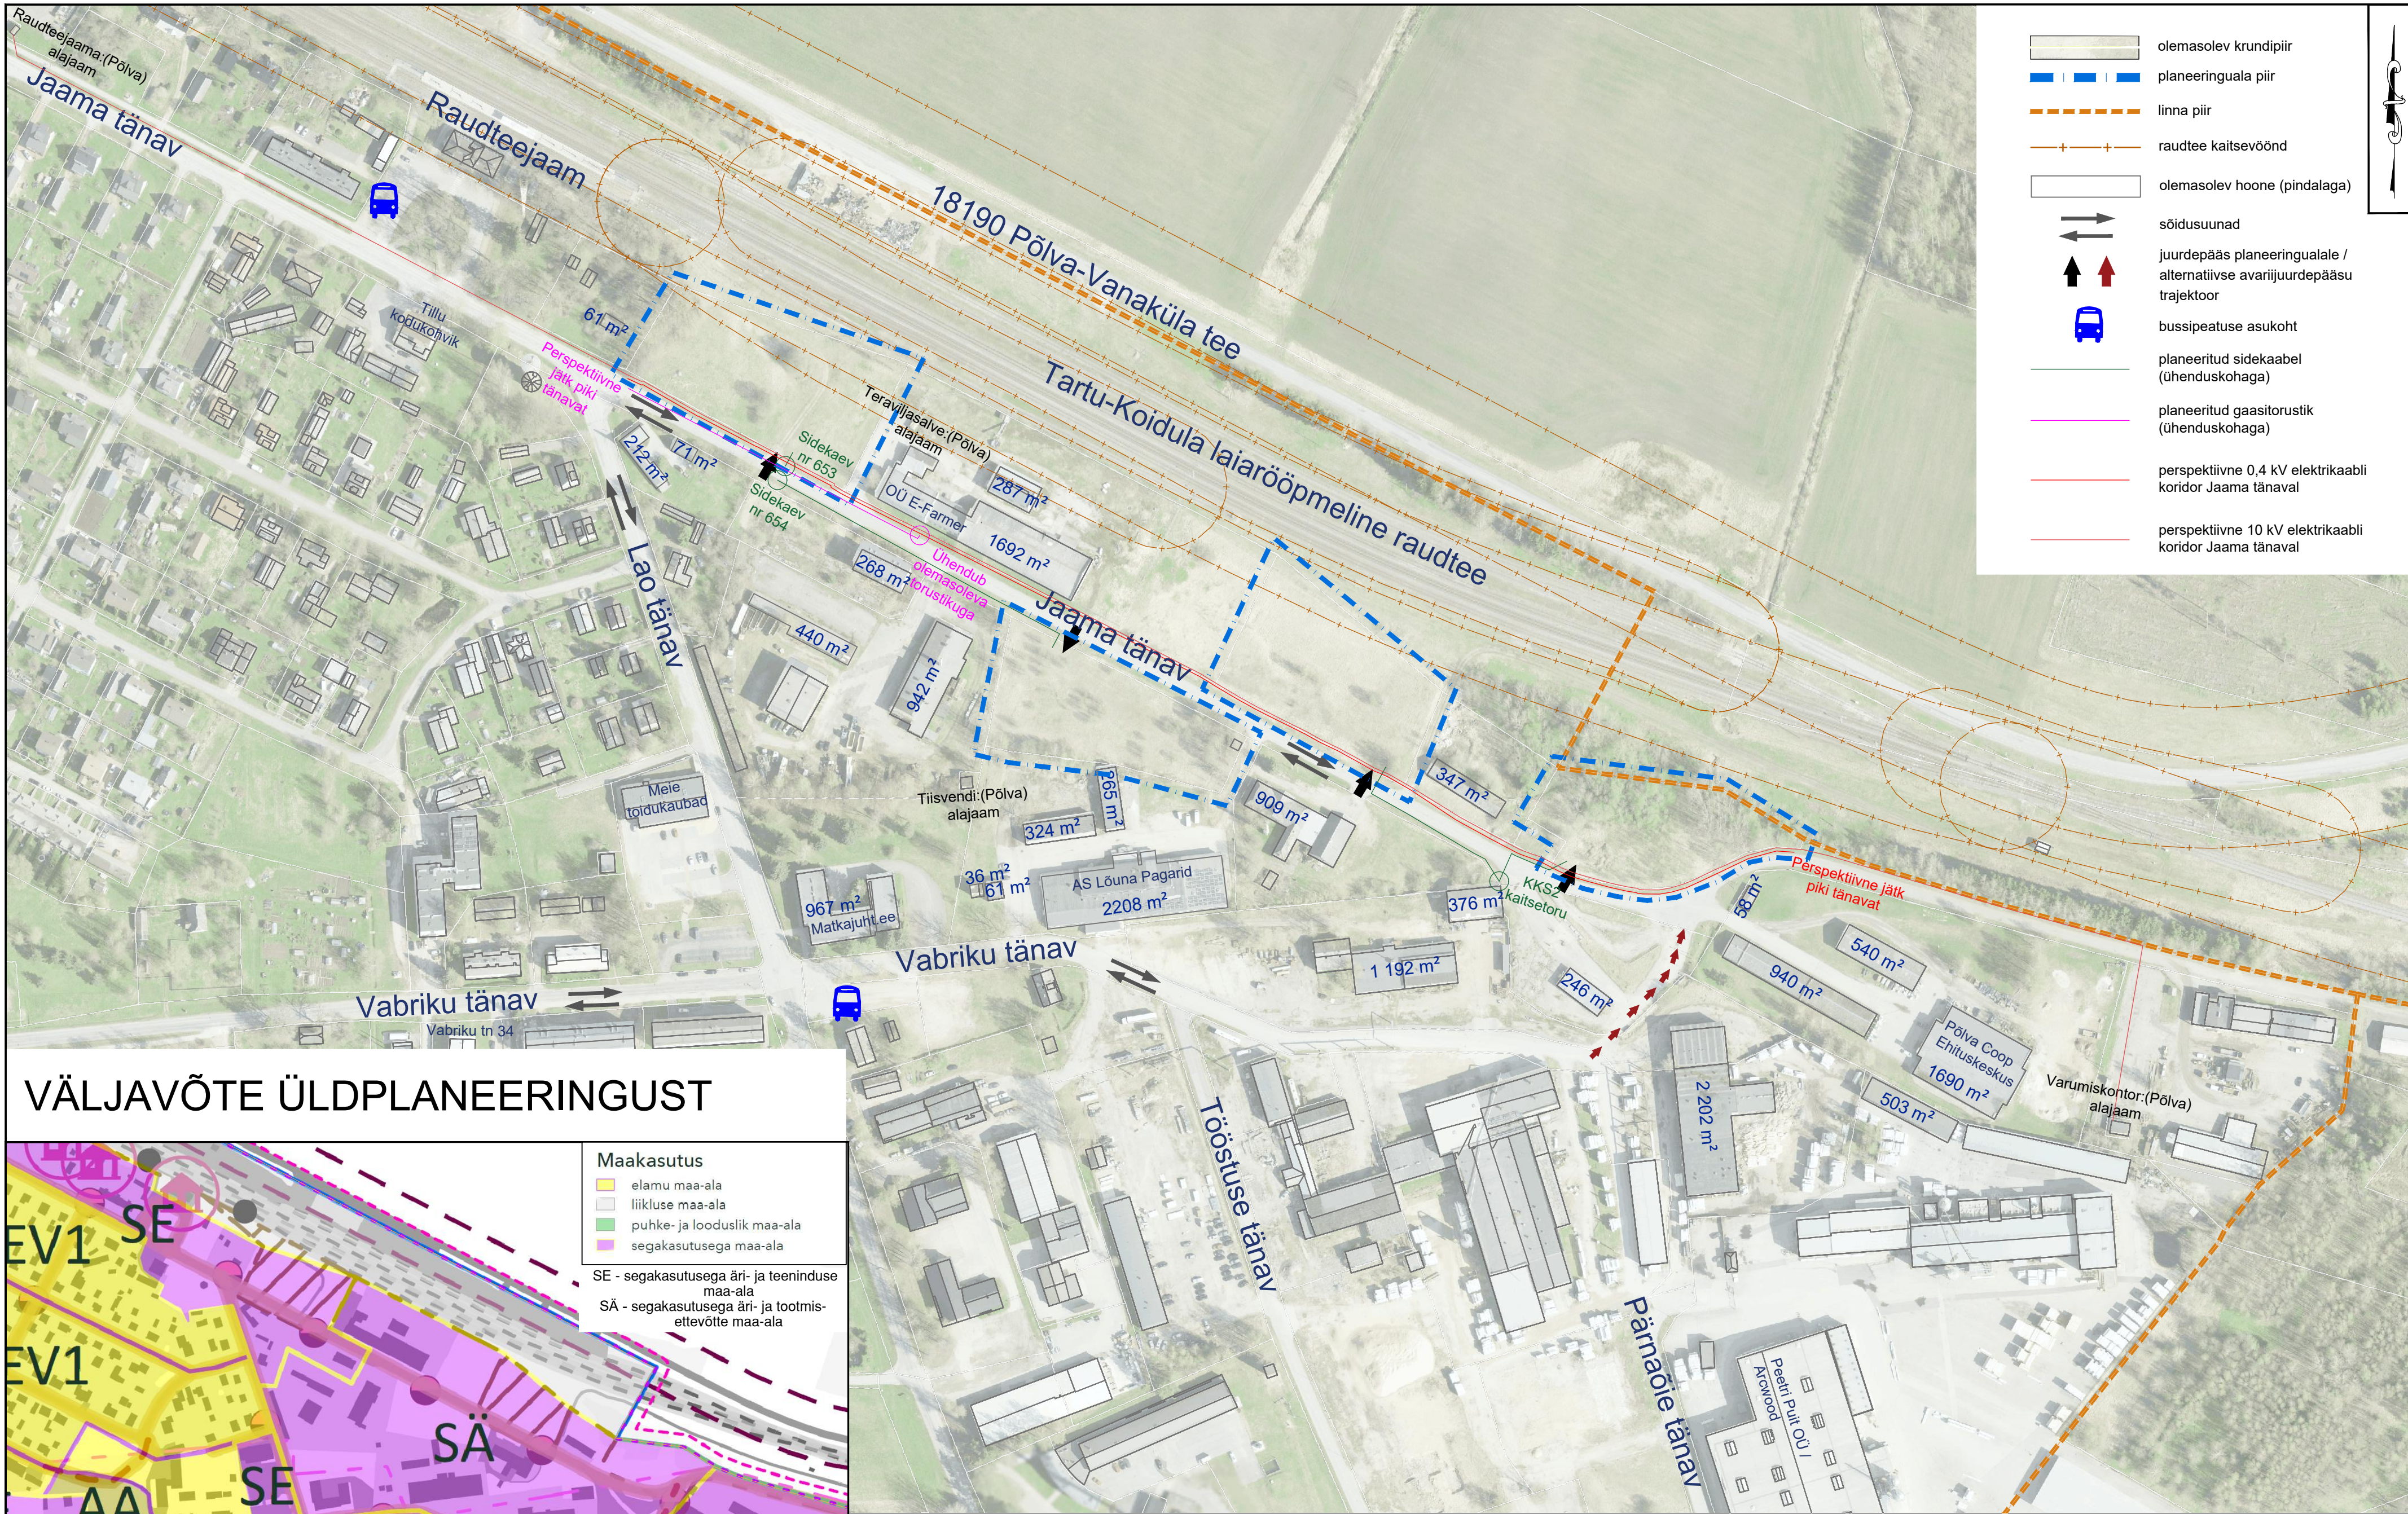

VÄLJAVÕTE ÜLDPLANEERINGUST

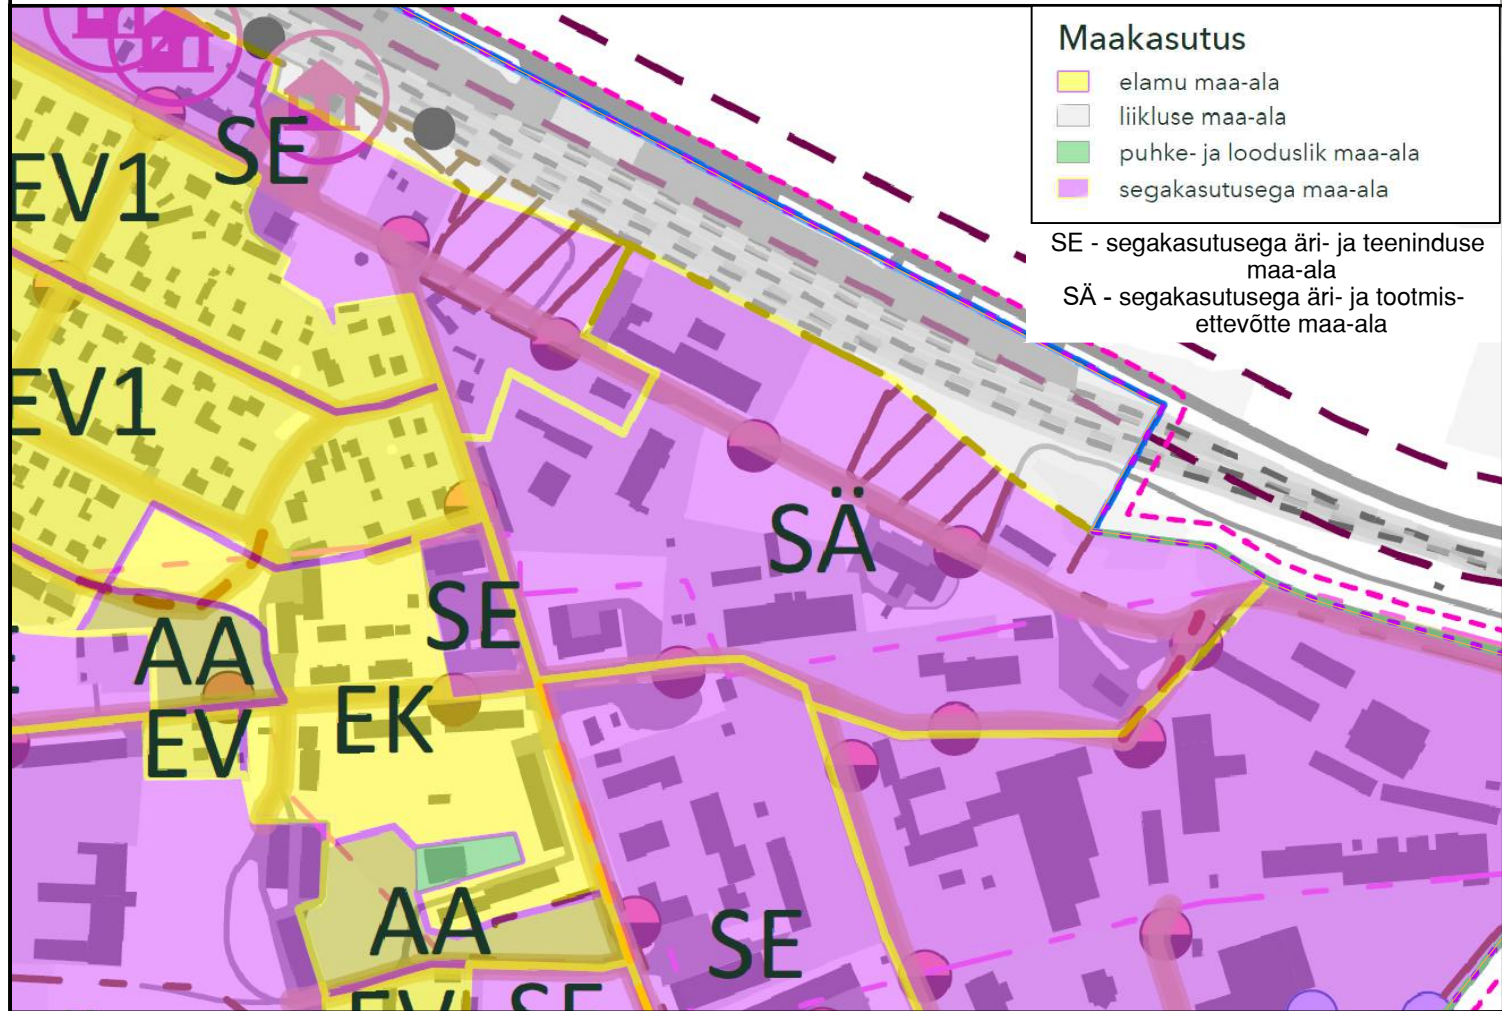

- Märkused:
- Joonise alusplaanina on kasutatud Maa- ja Ruumiameti geoportaalil ortofotot. Hoonekujud ja nende pindala on kajastatud vastavalt ehtisregistri 3D Kaksiku informatsioonile.
 - Joonise loetavuse huvides on planeeringuala piir nihutatud 5 meetrit väljapoole selle tegelikust asukohast.
 - Detailplaneeringu seletuskiri ja joonised on omavahel lahutatult seotud planeeringu osad.

 Kobras OÜ Riia 35 tel. 75665 1909 Tartu 50410 www.kobras.ee kobras@kobras.ee		TõS tellija ja planeeringu korraldaja PÕLVA VALLAVALITSUS			
Projektant Priit Paalo Maastikuarhitekt – planeerija Kadri Kattai Kontrollija Priit Paalo		TõS nimetus PÕLVA LINNA ETTEVÕTLUSALADE DETAILPLANEERING			
Joonise nimetus FUNKTSIONAALSED SEOSD		Planeeringuala asukoht PÕLVA MAHAKOND PÕLVA VÄLJ. PÕLVA LINN. JAAMA TN 80. JAAMA TN 81B, JAAMA TN 85 JA JAAMA TN 91 KATASTRIKSÜSSED			
Kuupäev 27.06.2025	Joonise 2	Jooniseid 10	Mõõtkava 1:2000	TõS nr 2025-003	Formaat A2