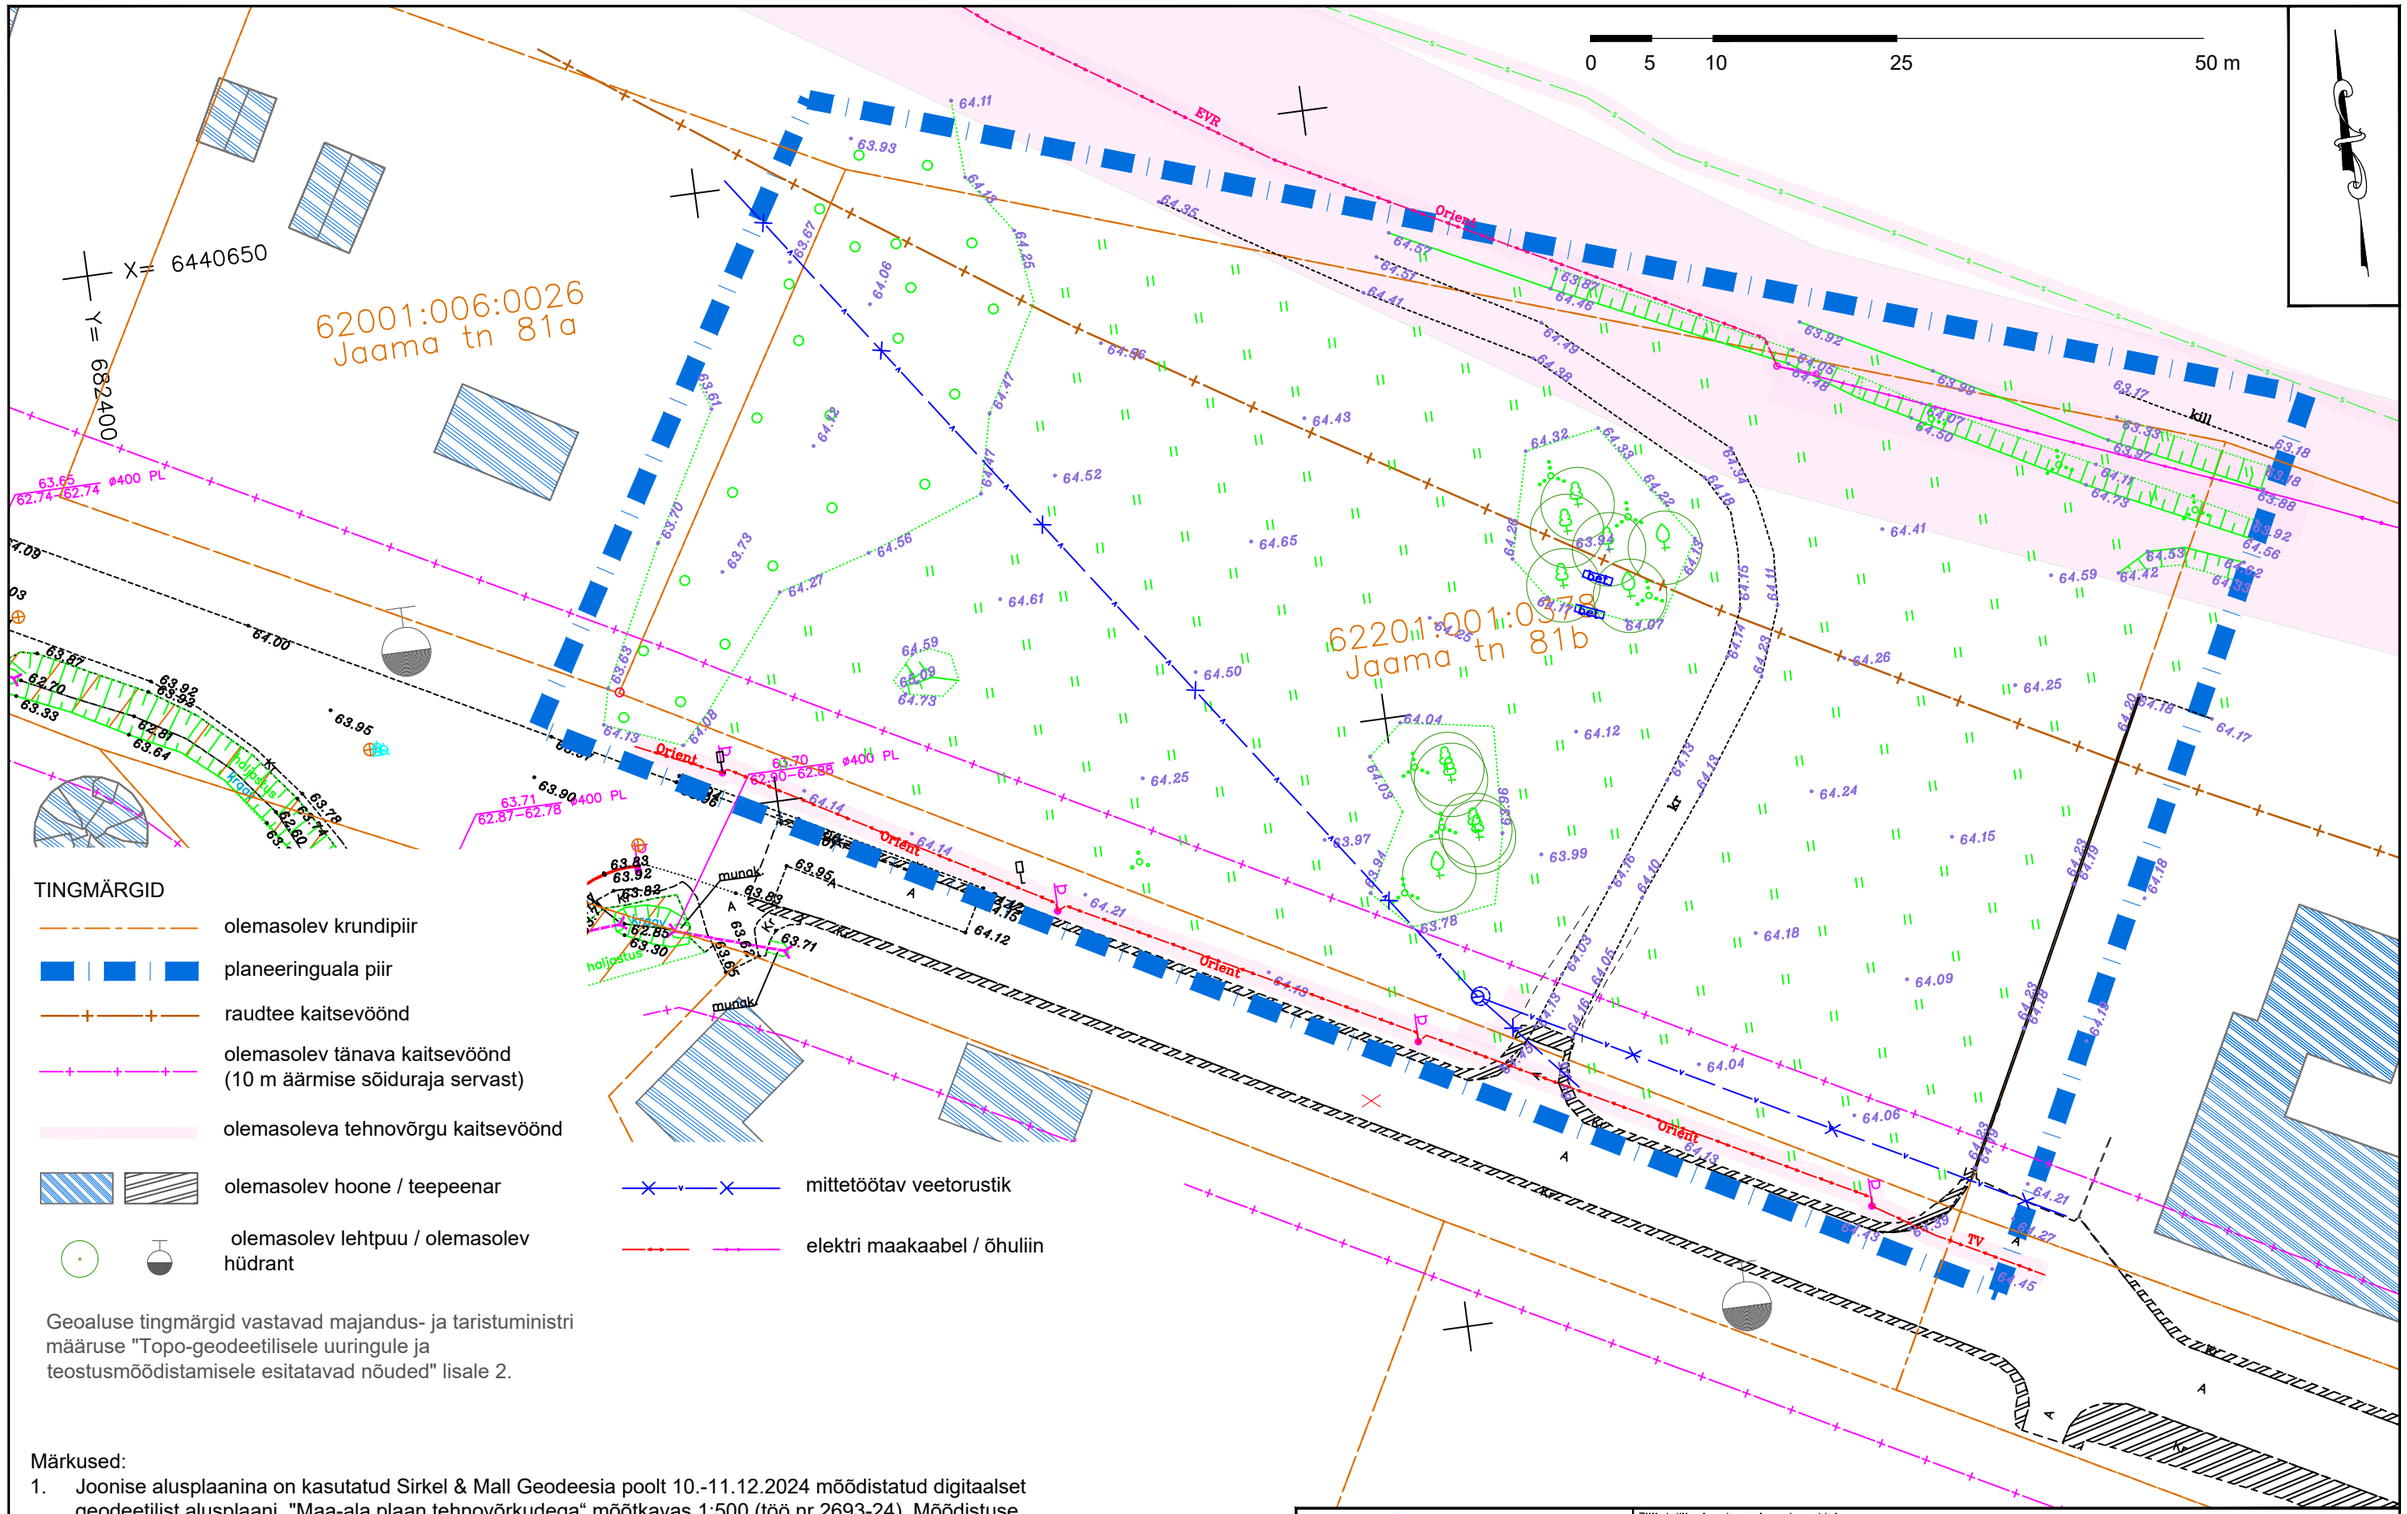

TINGMÄRGID

- olemasolev krundipiir
- planeeringuala piir
- raudtee kaitsevöönd
- olemasolev tänava kaitsevöönd (10 m äärmise sõiduraja servast)
- olemasoleva tehnovõrgu kaitsevöönd
- olemasolev hoone / teepeenar
- olemasolev lehtpuu / olemasolev hüdrant
- mittetöötav veetorustik
- elektri maakaabel / õhuliin

Geoaluse tingmärgid vastavad majandus- ja taristuministri määruse "Topo-geodeetilisele uuringule ja teostusmõõdistamisele esitatavad nõuded" lisale 2.

Märkused:

1. Joonise alusplaanina on kasutatud Sirkel & Mall Geodeesia poolt 10.-11.12.2024 mõõdistatud digitaalset geodeetilist alusplaani "Maa-ala plaan tehnovõrkudega“ mõõtkavas 1:500 (töö nr 2693-24). Mõõdistuse koordinaadid on L-Est 97 süsteemis, kõrgused EH2000 süsteemis.
2. Jaama tänava info on kajastatud 2016. aastal Raxoest OÜ poolt koostatud ehitusjärgse teostusjoonise põhjal ning AS Teede REV-2 poolt koostatud teostusjoonise põhjal, Jaama tänava vee- ja kanalisatsioonitorustike ning hüdrantide asukohad GeoNik OÜ 2015. aasta geodeetilise alusplaani põhjal, gaasitorustiku asukoht Jaama tänaval OÜ Postulo 2015. aasta teostusjoonise põhjal.
3. Joonise loetavuse huvides on planeeringuala piir nihutatud 5 meetrit väljapoole selle tegelikust asukohast.
4. Detailplaneeringu seletuskiri ja joonised on omavahel lahutamatult seotud planeeringu osad.

KOBRAS
Kobras OÜ
tel. 75665 1909
Riia 35
Tartu 50410
www.kobras.ee
kobras@kobras.ee

Projektijuht: Priit Paalo
Maastikuarhitekt–planeerija: Kadri Kattai
Kontrollija: Priit Paalo

Töö tellija ja planeeringu korraldaja: PÕLVA VALLAVALITSUS

Töö nimetus: PÕLVA LINNA ETTEVÕTLUSALADE DETAILPLANEERING

Joonise nimetus: JAAMA TN 81B OLEMASOLEV OLUKORD

Planeeringuala asukoht: PÕLVA MAAKOND,PÕLVA VALD, PÕLVA LINN, JAAMA TN 60, JAAMA TN 81B, JAAMA TN 85 JA JAAMA TN 91 KATASTRIÜKSUSED

Kuupäev	Joonis	Jooniseid	Mõõtkava	Töö nr	Formaat
27.06.2025	4	10	1:500	2025-003	A3