


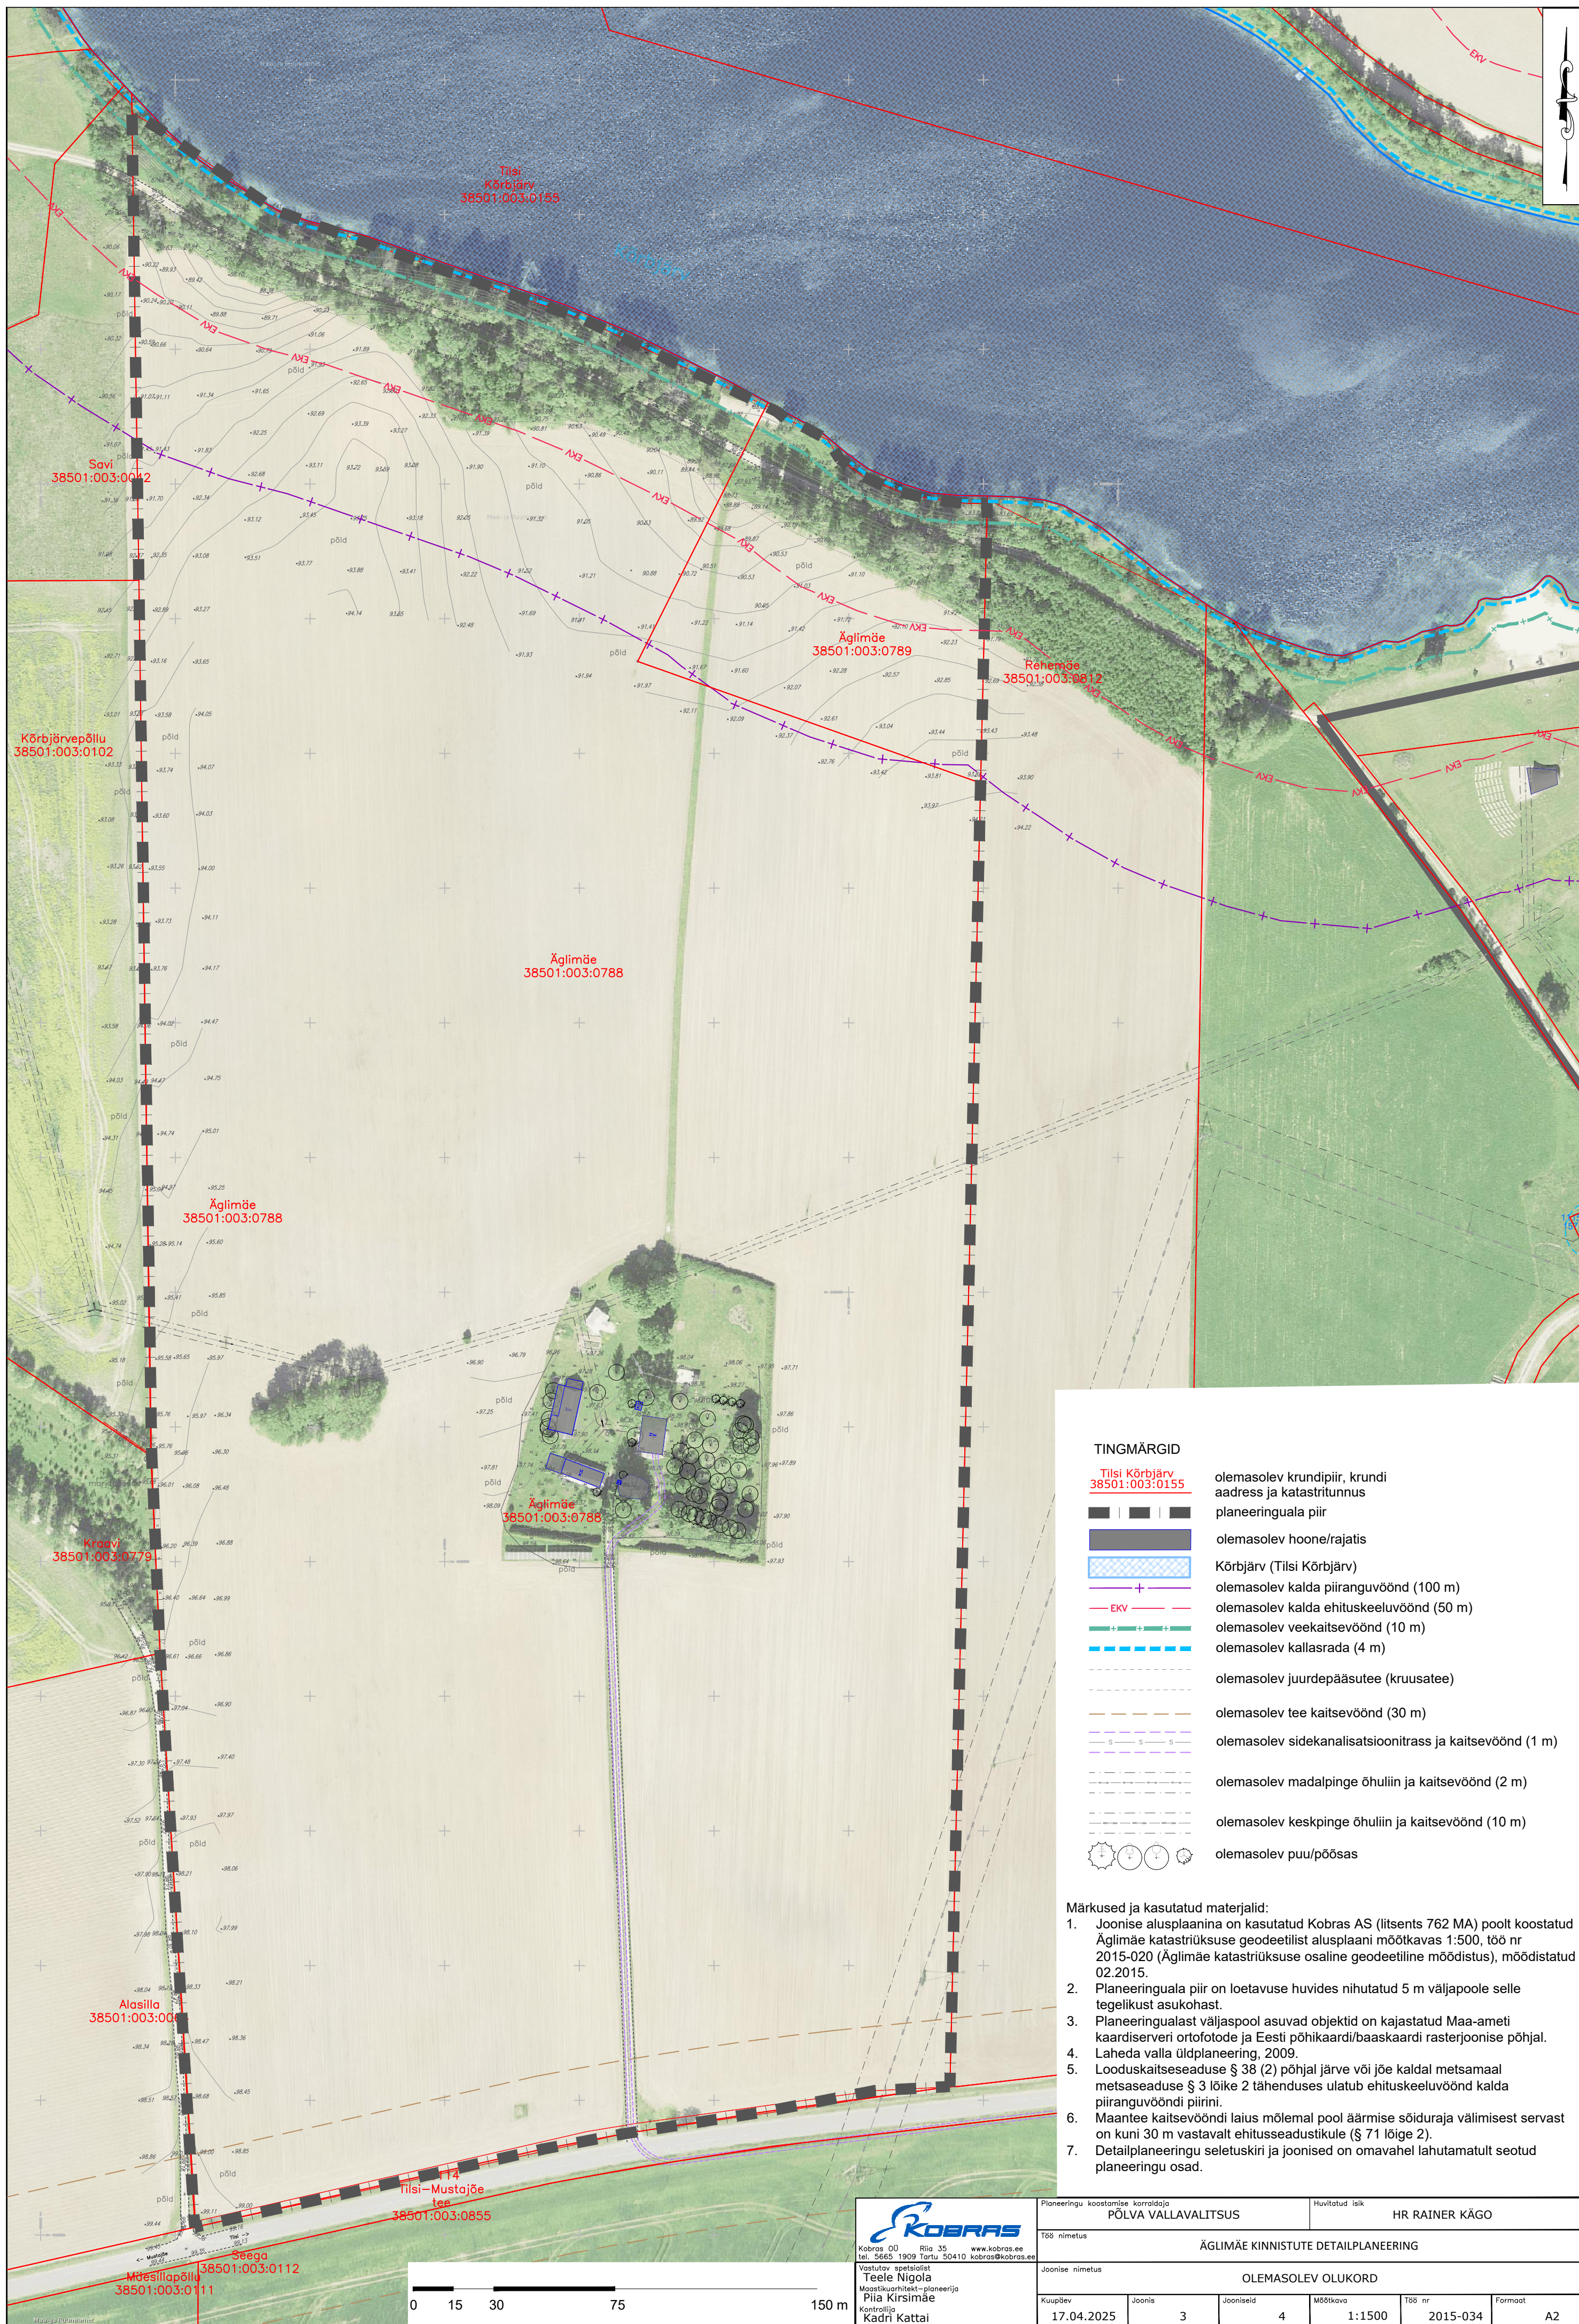

Planeeringu koostamise korraldaja PÕLVA VALLAVALITSUS		Huvitatud isik HR RAINER KÄGO			
Töö nimetus ÄGLIMÄE KINNISTUTE DETAILPLANEERING					
Joonise nimetus OLEMASOLEV OLUKORD					
Kuupäev 17.04.2025	Joonis 3	Jooniseid 4	Mõõtkava 1:1500	Töö nr 2015-034	Formaat A2